


SZKOŁA PODSTAWOWA - KANIBRÓD, GM LUBIEŃ KUJAWSKI

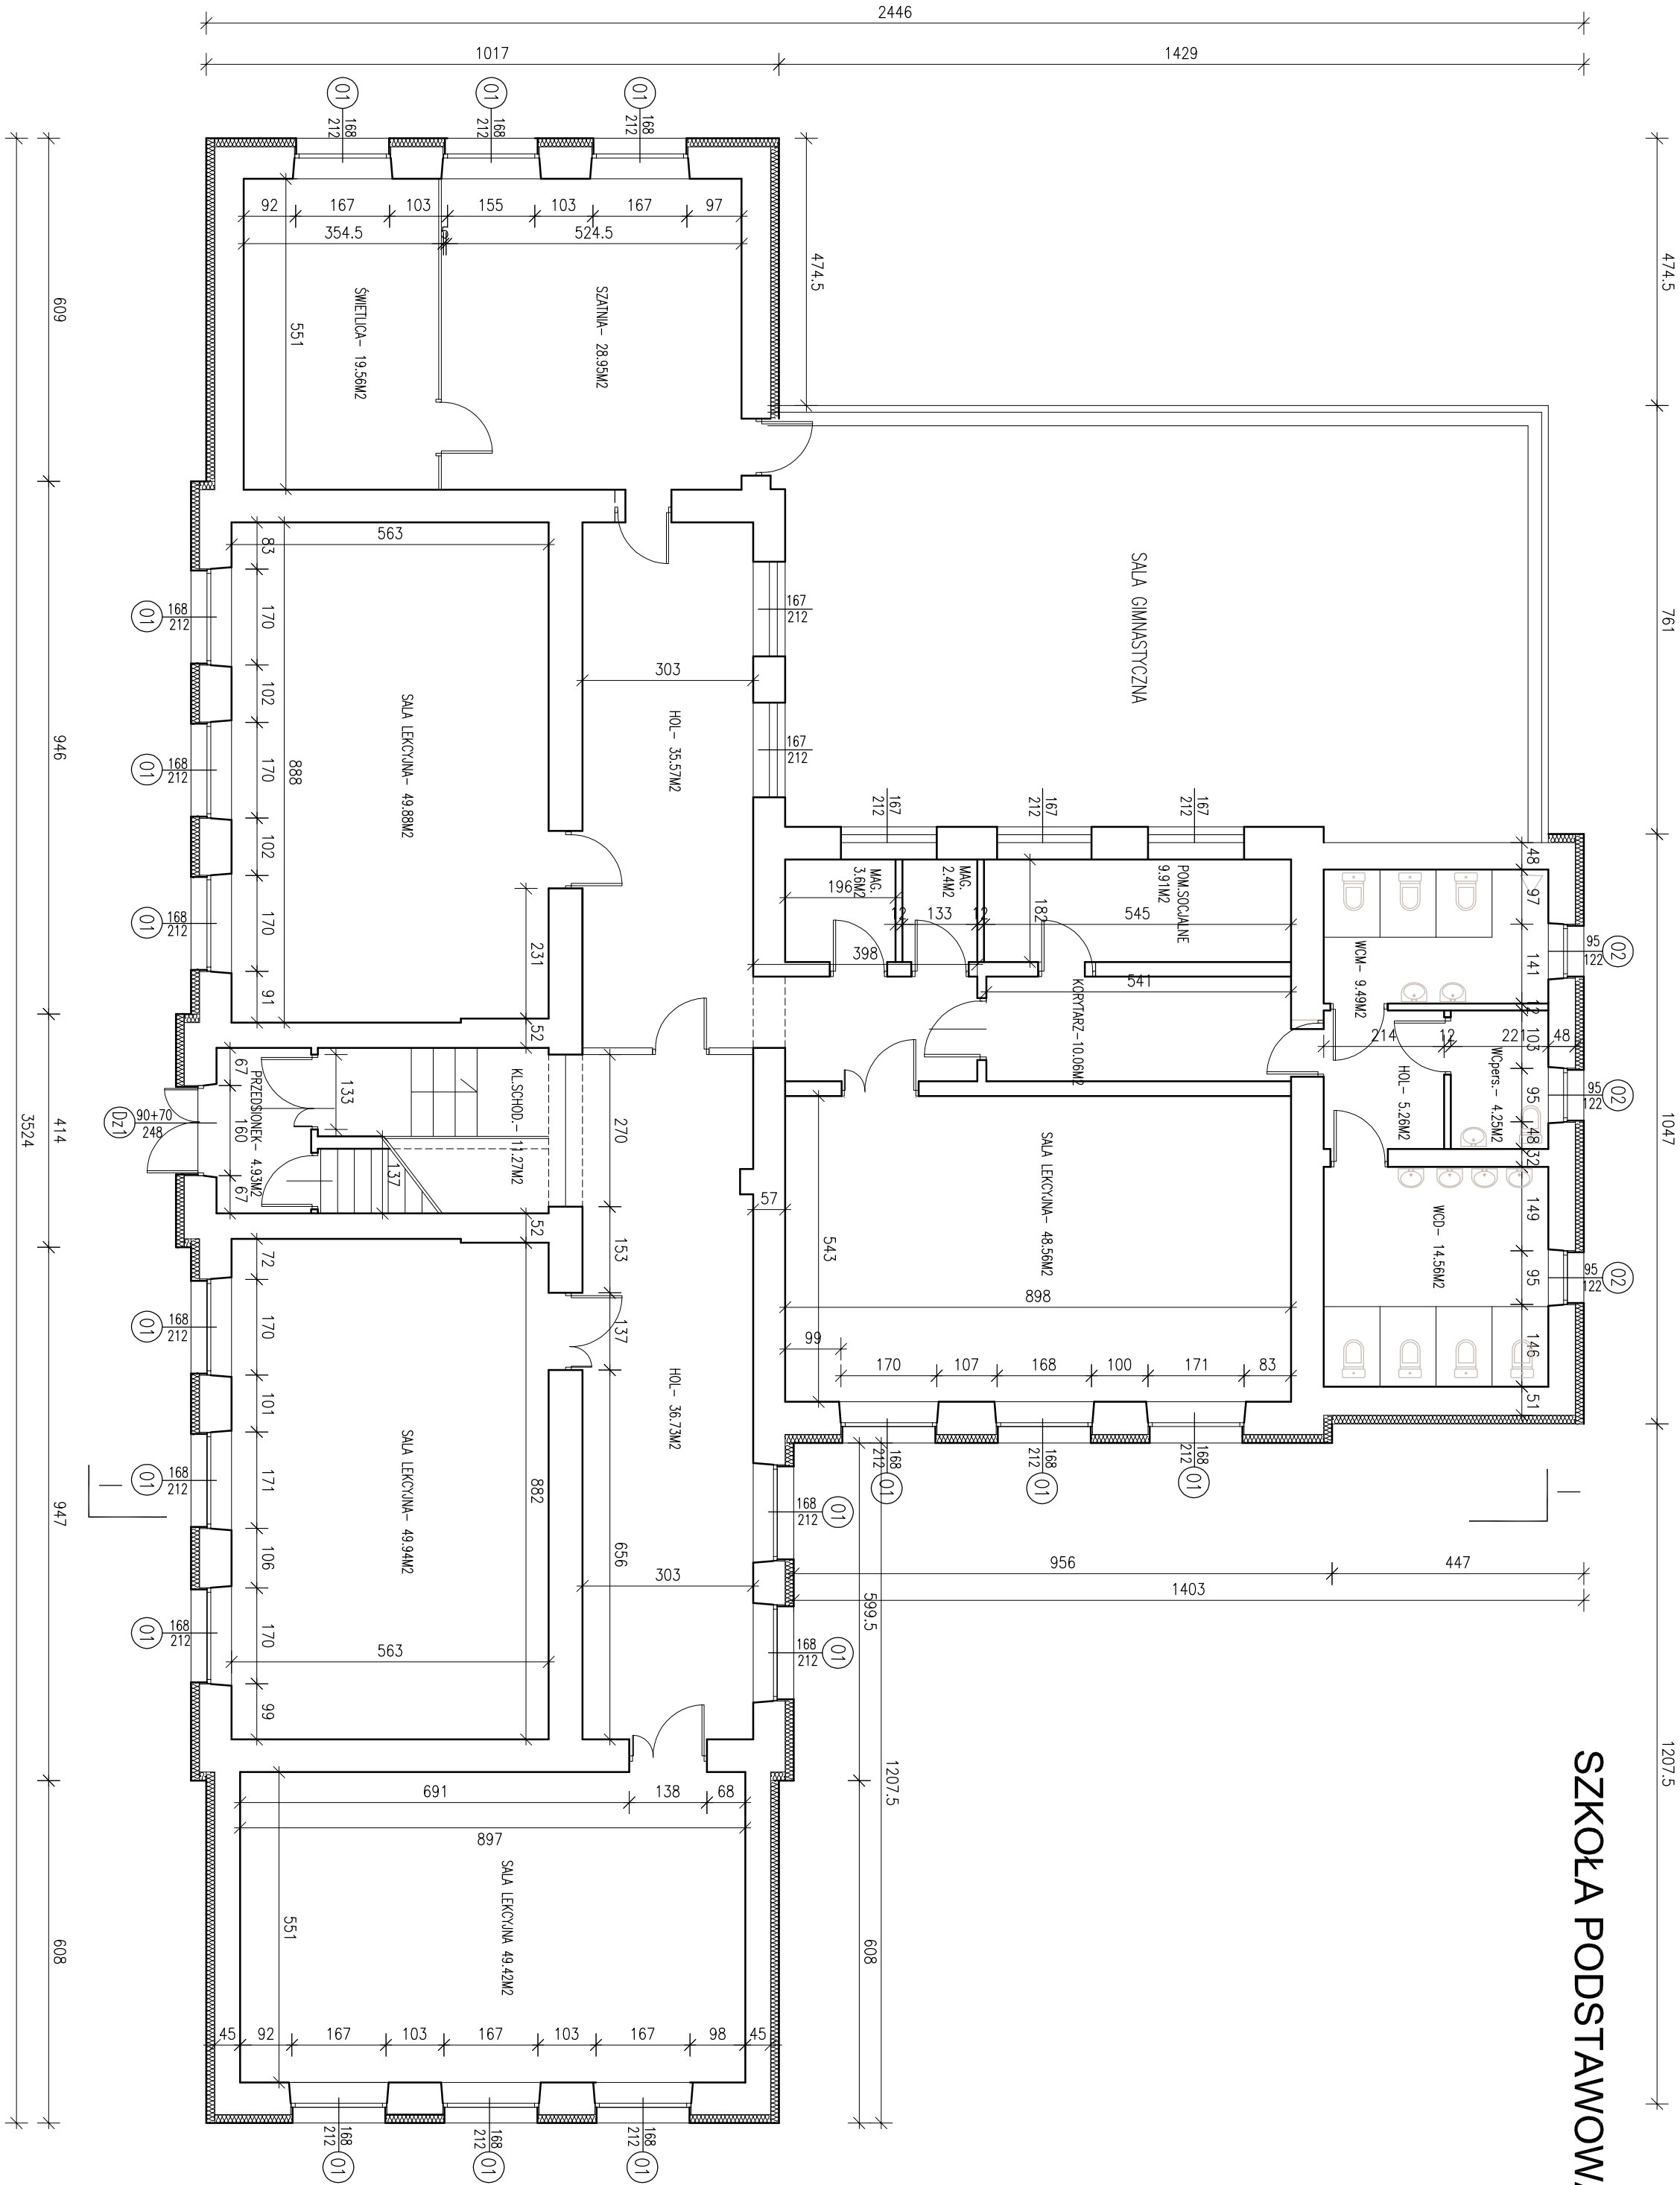

WYKAZ WARST ŚCIAN

S1 – WARSTWY COKLOWE
0,5 TYNK MOZAIKOWY
15,0 STYRODUR – IZOLACJA ŚCIAN PIONOWYCH
2x IZOLACJA PRZECIWMOCILNOŚCIOWA
1x WARSTWA GRUNTUJĄCA
45 ŚCIANA

S2 – WARSTWY POWYZEJ COKŁU
FARBA SILIKONOWA
0,5 SILIKONOWA WPRĘŻANA TYNKARSKA
NA SĄTCE SZKLANEJ
15,0 STROPIAN EPS 035 FASADA
45 ŚCIANA ISTNIEJĄCA

S3 – ŚCIANA POM. OGRZEWANEGO/STROCH
FARBA SILIKONOWA
0,5 SILIKONOWA WPRĘŻANA TYNKARSKA
NA SĄTCE SZKLANEJ
10,0 STROPIAN
ŚCIANA ISTNIEJĄCA POMIESZCZENIA

NAZWA INWESTYCJI: Termomodernizacja obiektów użyteczności publicznej: Szkoła Podstawowa w Kanibrodzie, Szkoła Podstawowa w Kłobocze.
ADRES INWESTYCJI: 87-840 Lubień Kujawski, Kanibród dz. ew. nr 137, obręb 0019 Powiat Włocławski, Województwo Kujawsko-Pomorskie
INWESTOR: Gmina Lubień Kujawski 87-840 Lubień Kujawski, ul. Wojska Polskiego 29
FINANSOWA PRACOWNIA: ARGOX SP. Z O.O. 03-532 Warszawa, ul. Dolanowska 46, lok. 59
FAZA: PROJEKT BUDOWLANY
BRANŻA: ARCHITEKTURA
PROJEKTOWAŁ: mgr inż. arch. Renata Strzeszewska ul. upr. Włocław. – 787/92, nr. idy. MA – 0799 ROPPS.
REDAKTOR: mgr inż. Leszek Jurekiewicz nr. upr. St-527/85, nr. idy. Wz/80/0297/01 ROPPS.
NAZWA PRACOWNI: RZUT PARTERU
SKALA: 1:100
DATA: 12.2016
NUMER: A 2

RZUT PARTERU 1:100