


SZKOŁA PODSTAWOWA - KALISKA, GM LUBIEŃ KUJAWSKI

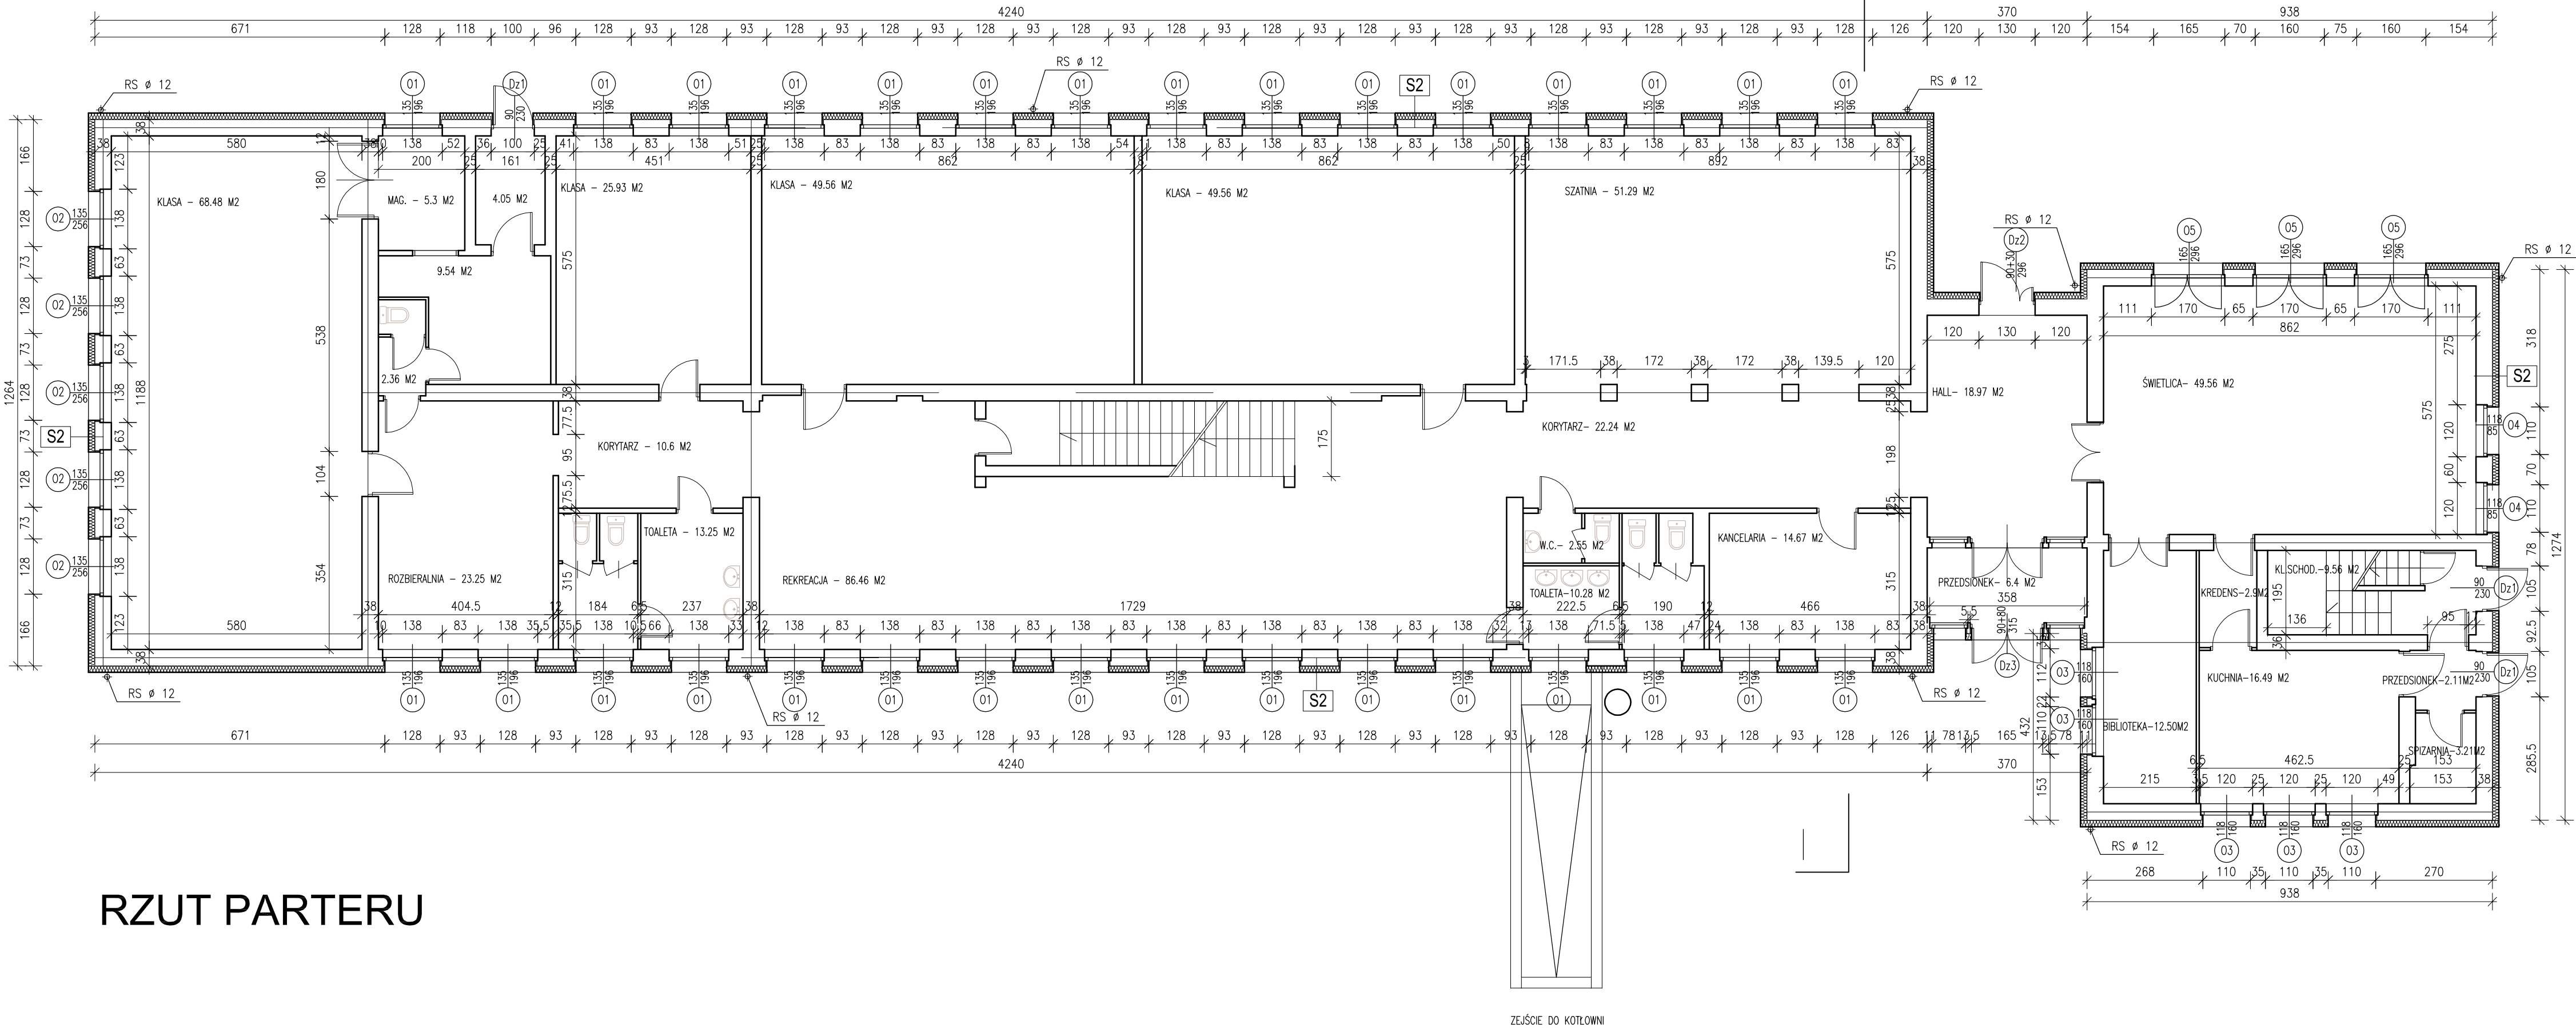

WYKAZ WARST ŚCIAN

S1	WARSTWY COKOŁOWE
0.5	TYNK MOZAIKOWY
15.0	STYRODUR- IZOLACJA ŚCIAN PIWNICY
2x	IZOLACJA PRZECIWWILGOCIOWA
1x	WARSTWA GRUNTUJĄCA
38	ŚCIANA ISTNIEJĄCA

S2	WARSTWY POWYŻEJ COKOŁU
	FARBA SILIKONOWA
0.5	SILIKONOWA WYPRAWA TYNKARSKA NA SIATCE SZKLANEJ
15.0	STYROPIAN EPS 035 FASADA
38	ŚCIANA ISTNIEJĄCA

RZUT PARTERU

NAZWA INWESTYCJI: Termomodernizacja obiektów użyteczności publicznej: Szkoła Podstawowa w Kaliskach, Szkoła Podstawowa w Kanibrodzie, Szkoła Podstawowa w Kłóbce.		
ADRES INWESTYCJI: 87-840 Lubień Kujawski, Kaliska dz.ew. nr 30, obręb 0015 Powiat Włocławski, Województwo Kujawsko-Pomorskie		
INWESTOR: Gmina Lubień Kujawski 87-840 Lubień Kujawski, ul. Wojska Polskiego 29		
JEDNOSTKA PROJEKTOWA: ARGOX SP. Z O.O. 03-532 Warszawa, ul. Dalanowska 46, lok. 59		
FAZA: PROJEKT BUDOWLANY		
BRANŻA: ARCHITEKTURA		
PROJEKTOWAŁ: mgr inż.arch. Renata Strzeszewska nr upr. Wa - 787/92, nr izby MA - 0799 PODPIS:		
SPRAWDZIŁ: mgr inż. Leszek Jaremkiewicz nr upr. St-527/85, nr izby MAZ/BO/0297/01 PODPIS:		
NAZWA RYSUNKU: RZUT PARTERU		
SKALA: 1:100	DATA: 12.2016	NUMER: A 2