



2|

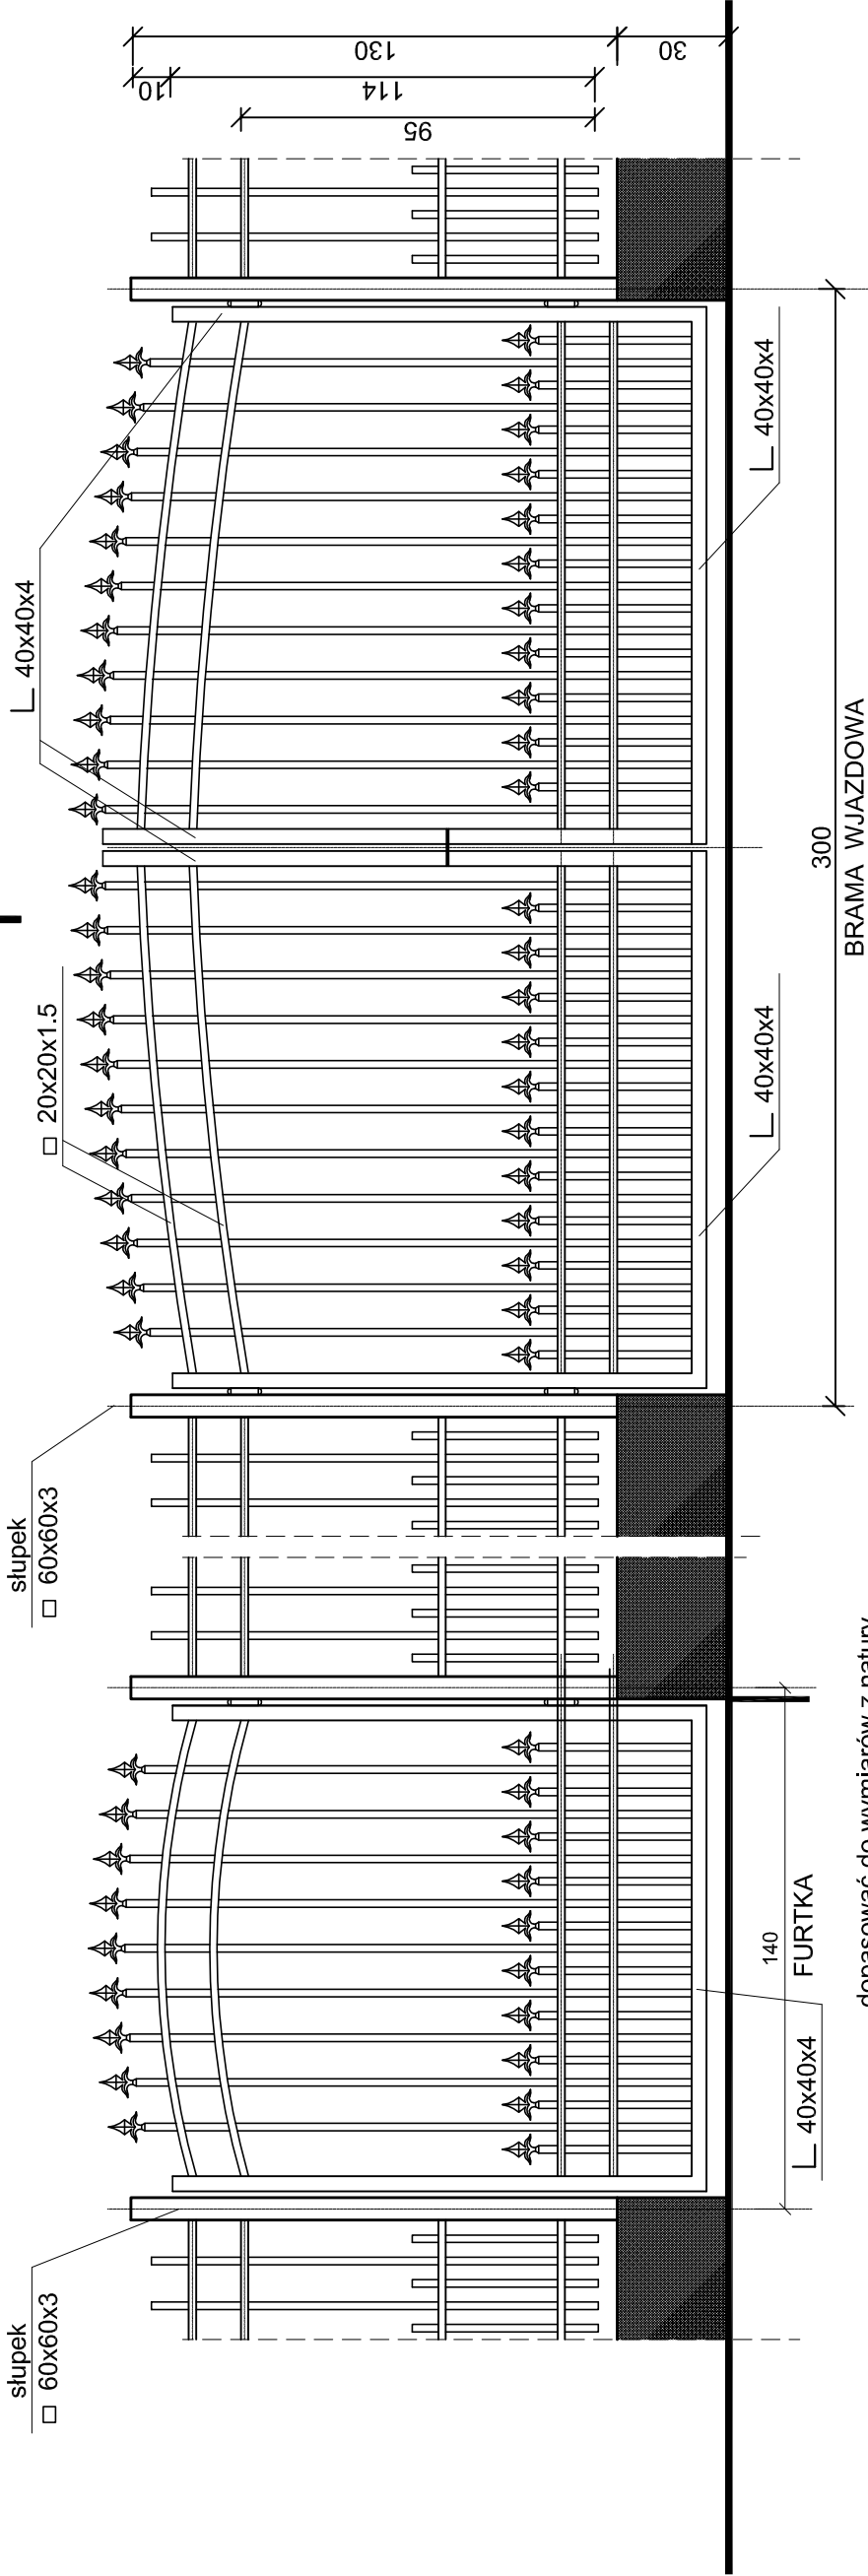

PRZEKRÓJ 1-1

dopasować do wymiarów z natury

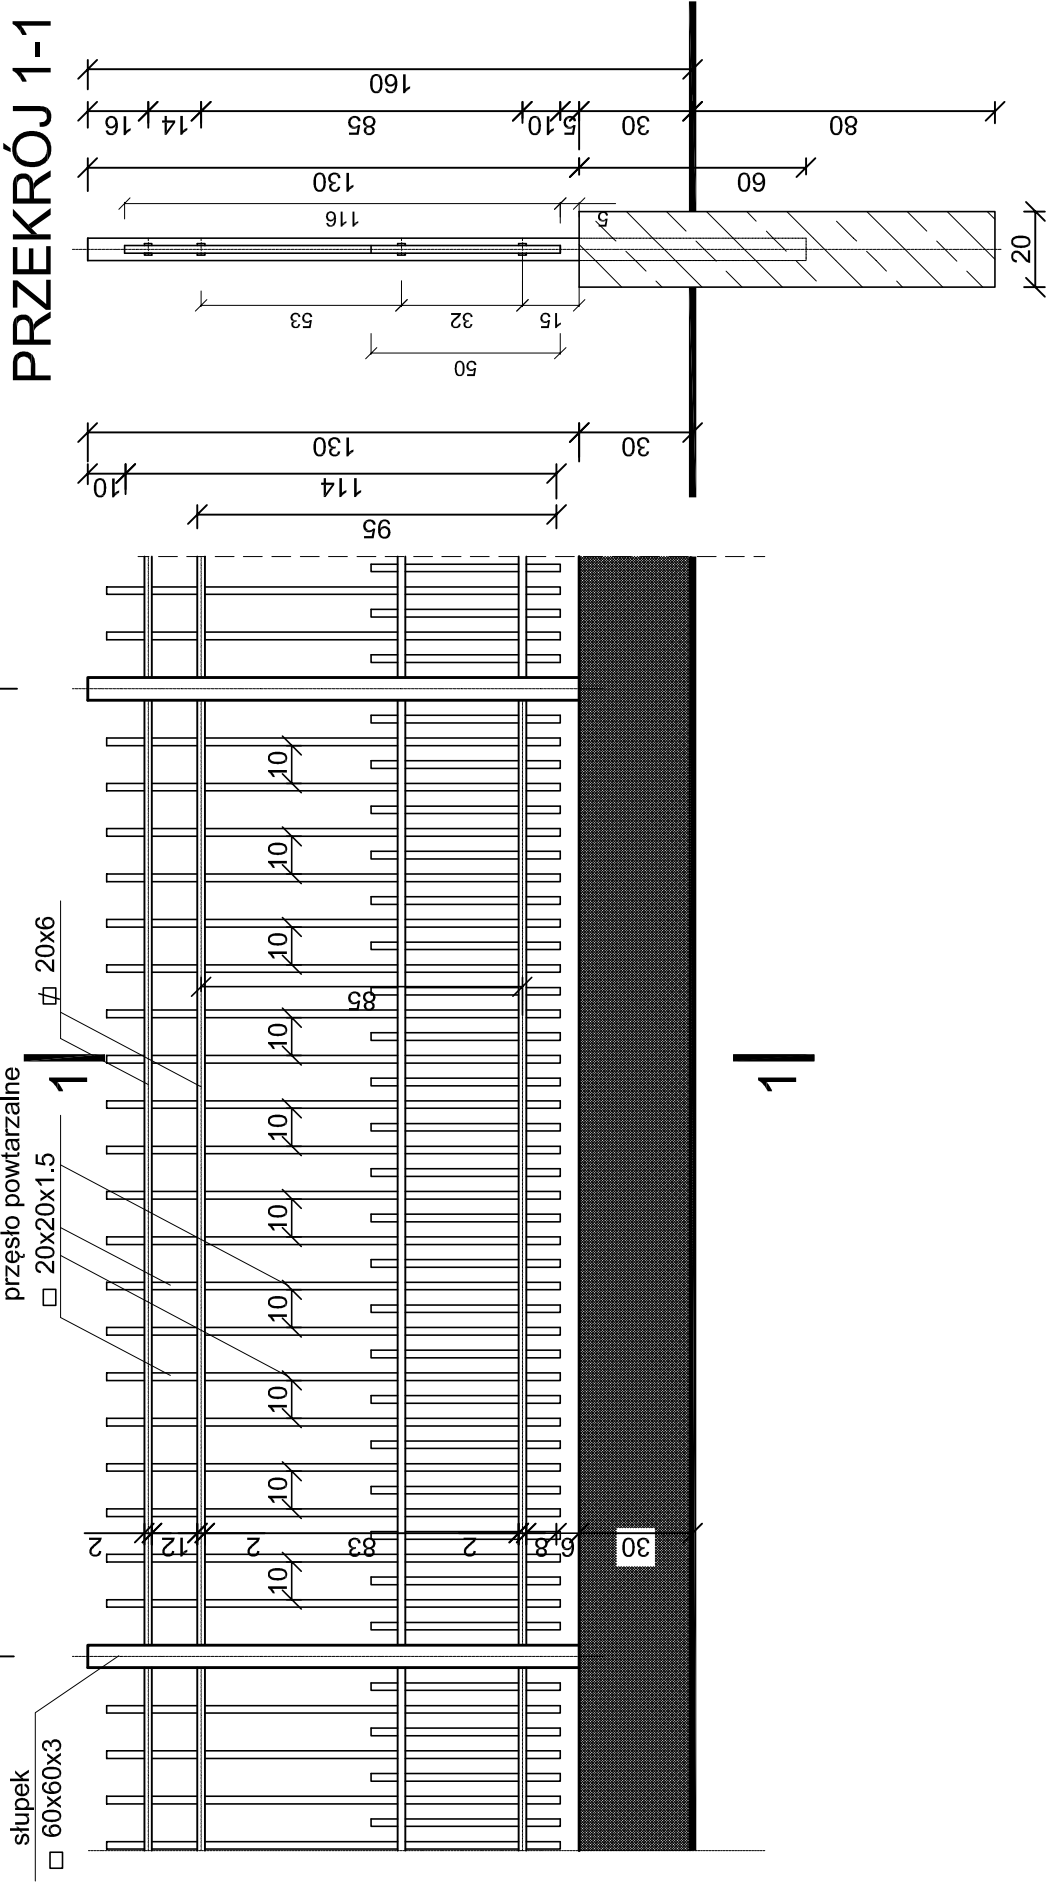

Inwestycja: Termomodernizacja budynku Ośrodka Zdrowia w Kłobce oraz remont nawierzchni na terenie działki 84/13.	
Adres: KŁOBKA - działka nr 84/13 JEDNOSTKA EWIDENCYJNA LUBIEŃ KUJAWSKI	
Inwestor: Urząd Miasta i Gminy Lubień Kujawski ul. Wojska Polskiego 29 87-840 Lubień Kujawski	
Projektant: mgr inż. Małgorzata Głodek	Podpis: upr. nr UAN-NB-8386-596/87Wk spec.konstrukcyjno-budowlana
Nazwa rys. POWTARZALNE PRZSŁO OGRODZENIA BRAMA WJAZDOWA I FURTKA	
Skala: 1:20	Data: 15.04.2016
Nr rys.	4