
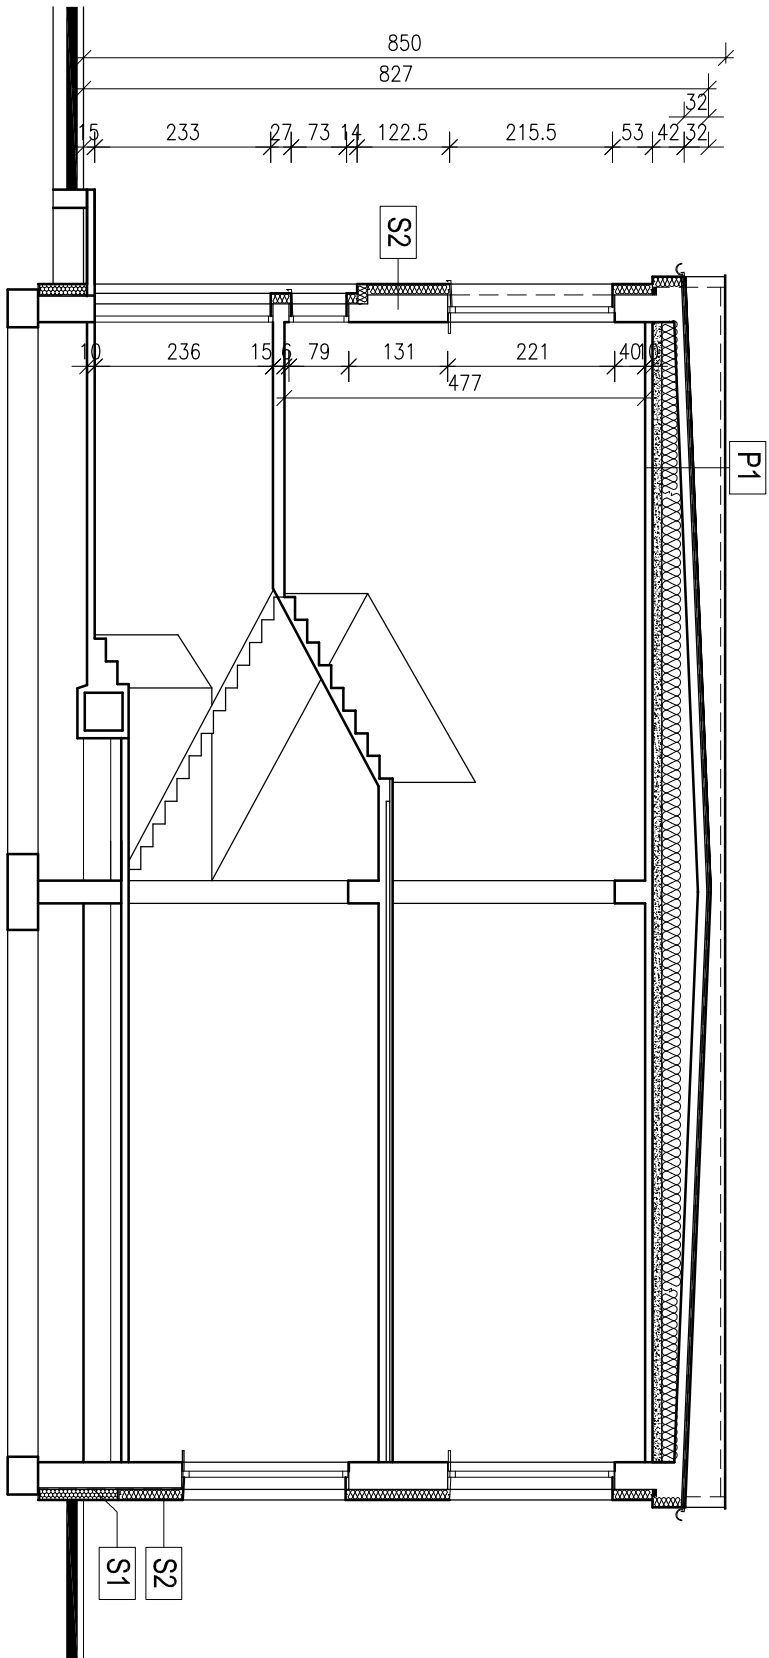


SZKOŁA PODSTAWOWA - KLÓBKA GM. LUBIEŃ KUJAWSKI

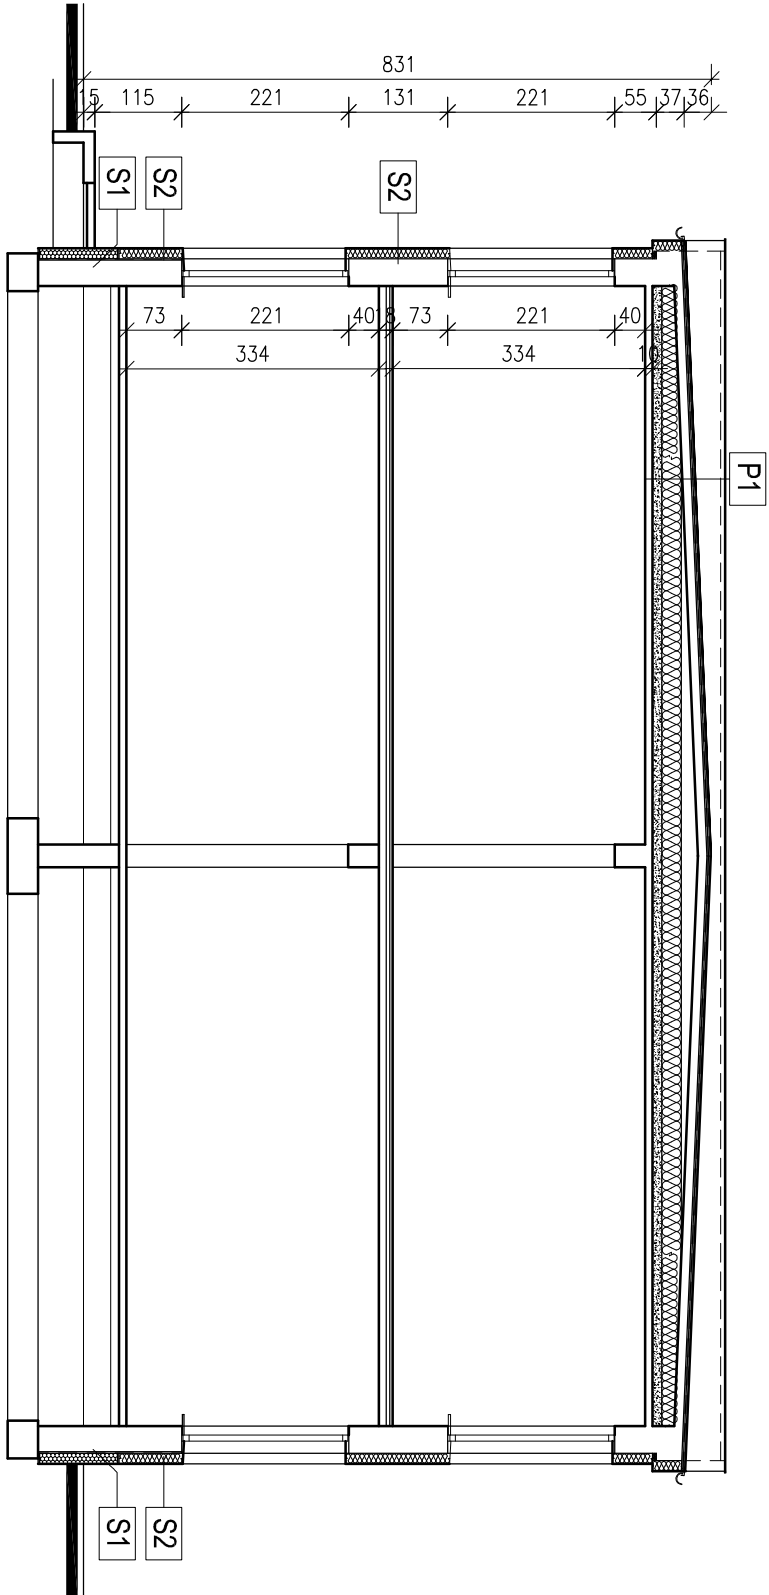

PRZEKRÓJ I - I

PRZEKRÓJ II - II

WYKAZ WARST PODŁOGOWYCH

P1 – WARSTWY DACHOWE	
1x	PAPA WIERZCHNIEGO KRYCIA
1x	PAPA PODKŁADOWA
1x	KLEJ BITUMICZNY LUB KLEJ POLIURETANOWY
1x	NAKŁADANY PASMOWO
1x	WARSTWA GRUNTUJĄCA
2x	WARSTWA PAPY ISTNIEJĄCA
12	ISTNIEJĄCE PŁYTY GAZOBETONOWE
26	WYKONAĆ NADMUCH GRANULATU Z WĘGNY MINERALNEJ DO ISTN. PUSTKI POWIETRZNEJ
12	ZUŻEL PALENSKOWY
10	ISTNIEJĄCE PŁYTY ŻELBETOWE

P2-POM. NAD PIWNICĄ NIEOGRZEWANĄ	
OCIEPLENIE STROPU OD STRONY PIWNICY	
	STROP I WARSTWY PODŁOGOWE ISTNIEJĄCE
10CM	PIANKA POLIURETANOWA – DOOCIEPLENIE
	OD STRONY PIWNICY
2X	PŁYTA G/K

P3 – SCHODY ZEWNĘTRZNE	
2CM	GRES ANTYPOŚLIZGOWY, MROZOODPORNY, NA ZAPRAWIE KLEJOWEJ MROZOODPORNEJ
1x	IZOLACJA POWŁOKOWA-EMULSJA BITUMICZNO-LATEKSOWA
15CM	KONSTRUKCJA ISTNIEJĄCA

WYKAZ WARST ŚCIAN

S1 – WARSTWY COKŁOWE	
0.5	TYNK MOZAKOWY
14.0	STYROPUR – IZOLACJA ŚCIAN PIWNICY
2x	IZOLACJA PRZECIWWILGOCIOWA
1x	WARSTWA GRUNTUJĄCA
36	ŚCIANA ISTNIEJĄCA

S2 – WARSTWY POWYŻEJ COKŁU	
	FARBA SILIKONOWA
0.5	SILIKONOWA WYPRAWA TYNKARSKA NA SIATCE SZKLANEJ
14.0	STYROPIAN EPS 032 FASADA
36	ŚCIANA ISTNIEJĄCA

NAZWA INWESTYCJI: Termomodernizacja obiektów użyteczności publicznej: Szkoła Podstawowa w Kaliskach, Szkoła Podstawowa w Koniebrodzie, Szkoła Podstawowa w Kłobce.	
ADRES INWESTYCJI: 87-840 Lubień Kujawski, Kłóbka dz.ew. nr 84/3 i 85/3, obręb 0020 Powiat Włocławski, Województwo Kujawsko-Pomorskie	
INWESTOR: Gmina Lubień Kujawski 87-840 Lubień Kujawski, ul. Wojska Polskiego 29	
Faza: PROJEKT BUDOWLANY	
Branża: ARCHITEKTURA	
Miejscowość: miejscowość: Lubień Kujawski, ul. Wojska Polskiego 29	
Projektant: mgr inż. Leszek Jurekiewicz nr upr. St-527/85, nr idy M42/B0/0297/01	
Nazwa rysunku: PRZEKROJE I-I, II-II	
Skala:	1:100
Data:	12.2016
Numer:	A 5