


SZKOŁA PODSTAWOWA - KLÓBKA GM. LUBIEŃ KUJAWSKI

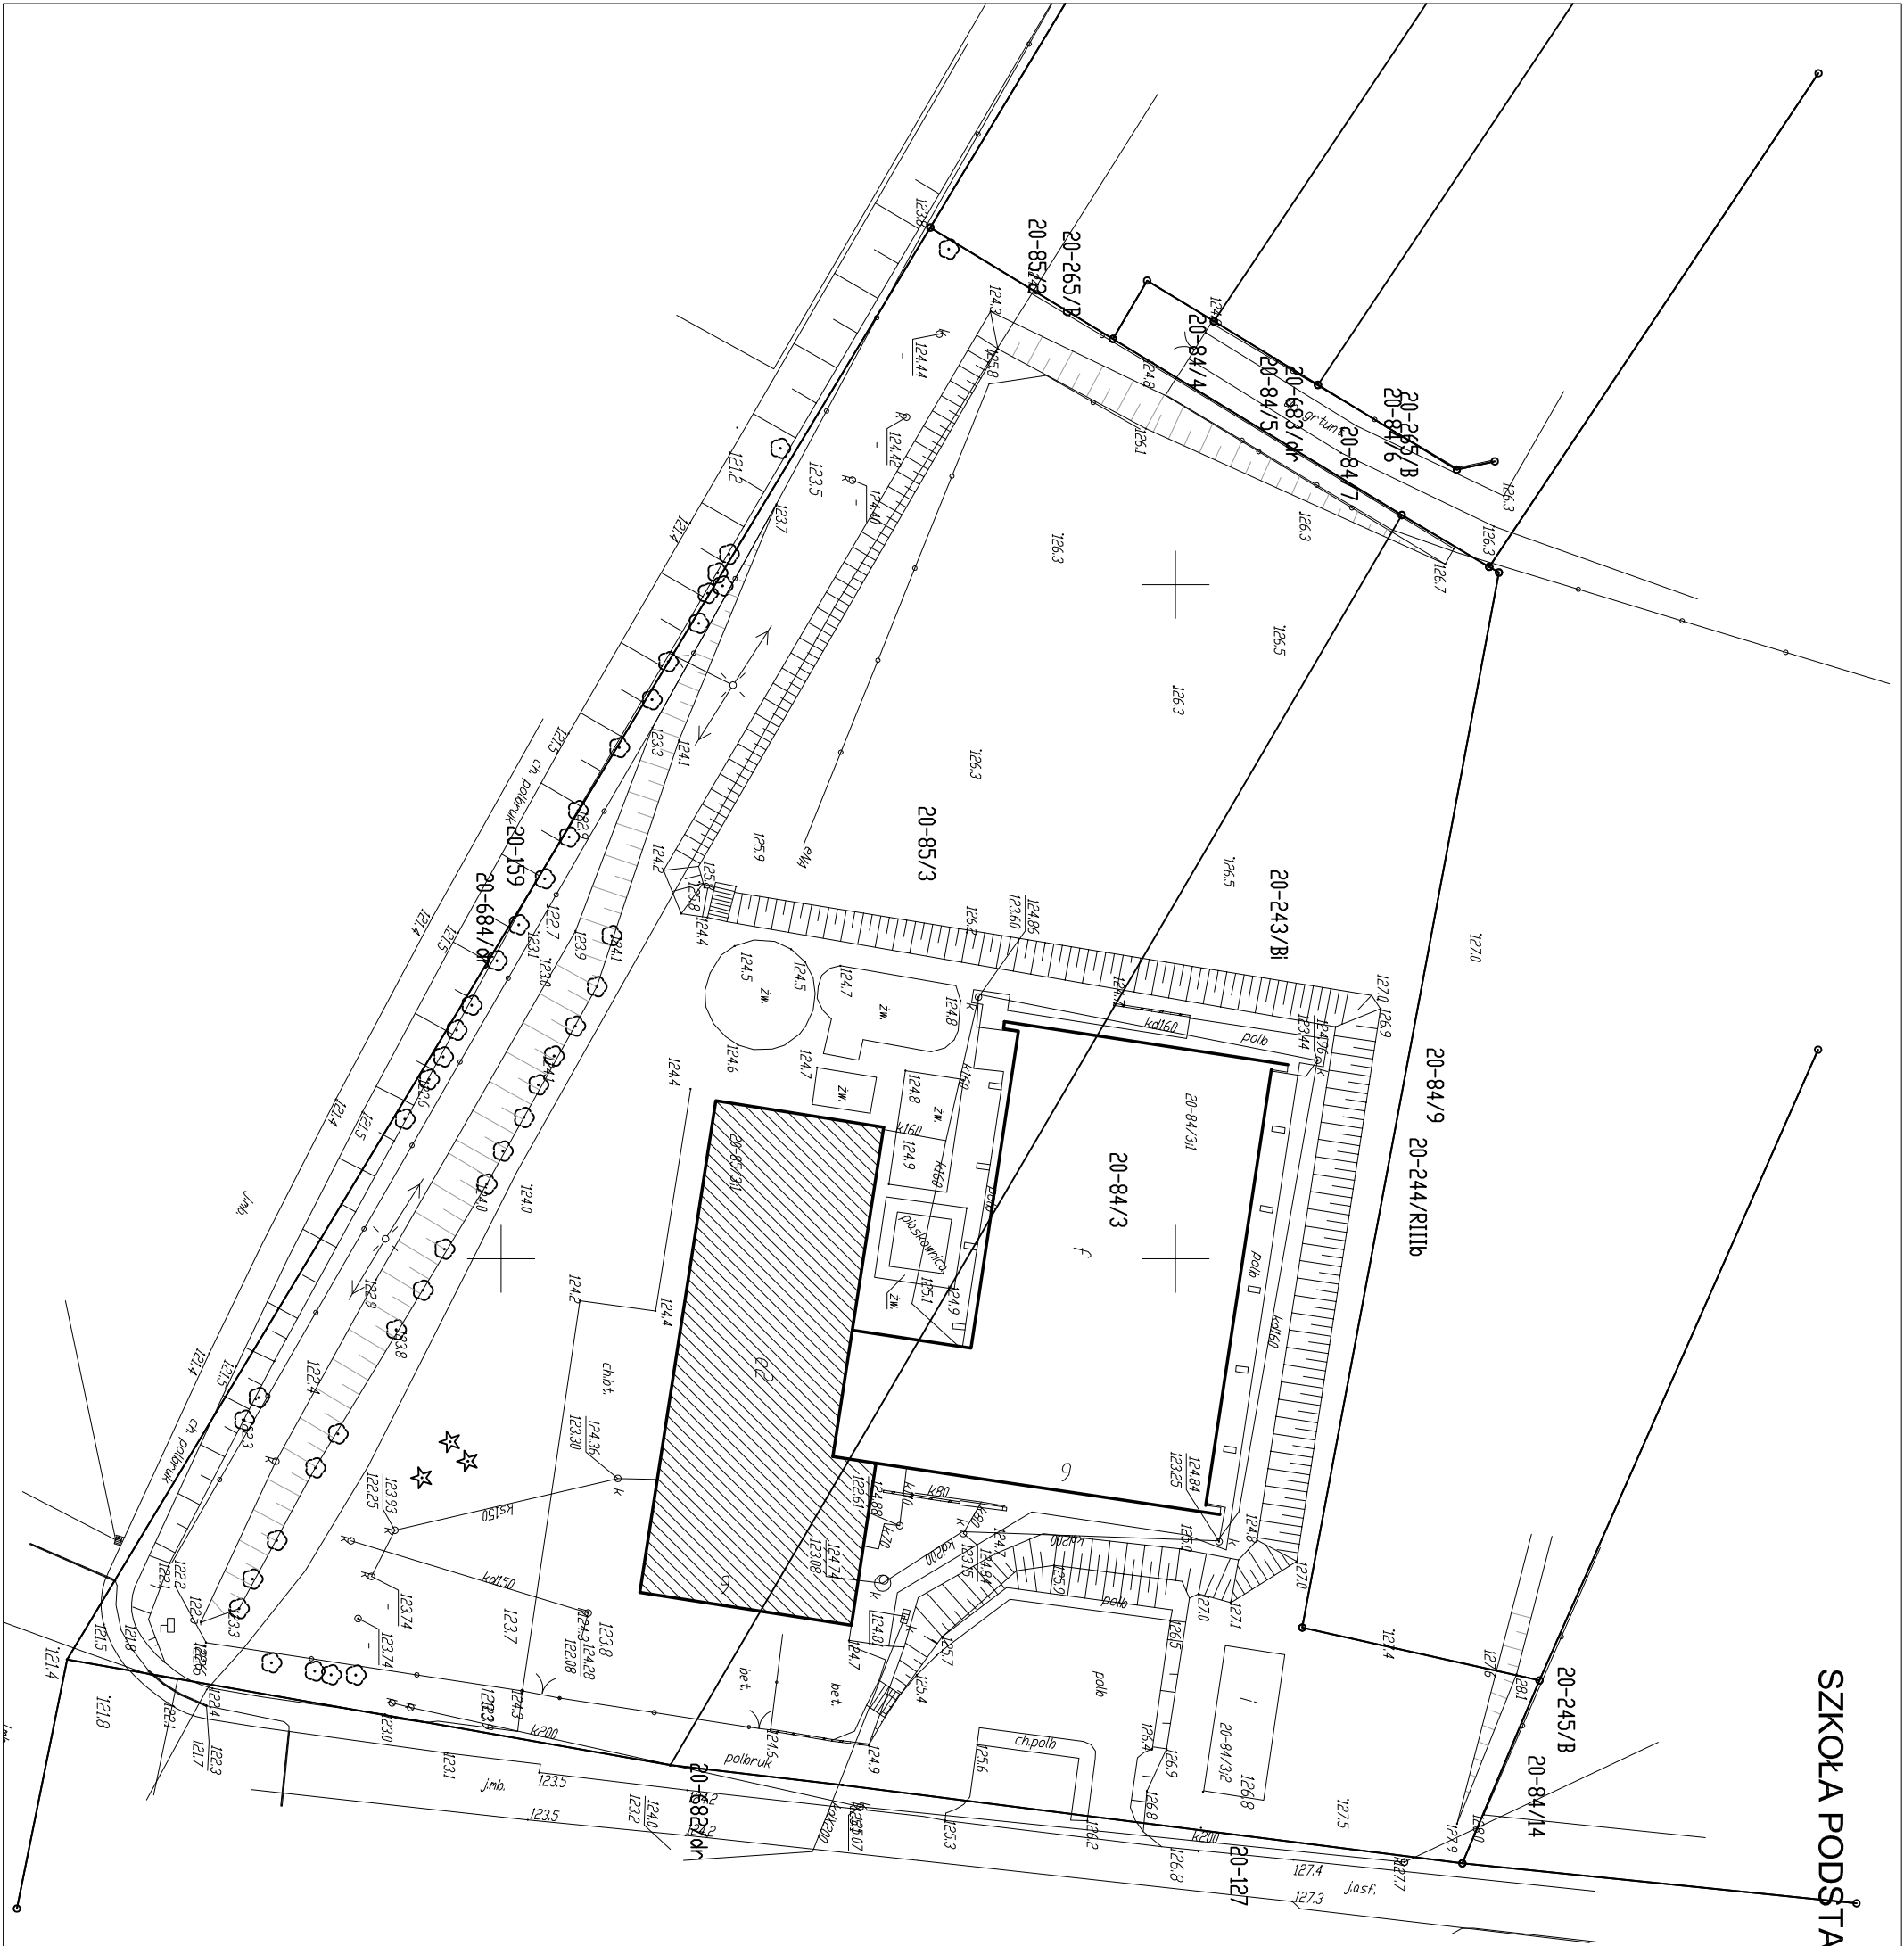

 BUDYNEK SZKOŁY PODLEGAJĄCY  
TERMOMODERNIZACJI

NAZWA INWESTYCJI:  
Termomodernizacja obiektów użyteczności publicznej: Szkoła Podstawowa w Kaliskach, Szkoła Podstawowa w Kanibrodzie, Szkoła Podstawowa w Kłóbce.

ADRES INWESTYCJI:  
87-840 Lubień Kujawski, Kłóbka  
dz.ew. nr 84/3 i 85/3, obręb 0020  
Powiat Włocławski,  
Województwo Kujawsko-Pomorskie

INWESTOR:  
Gmina Lubień Kujawski  
87-840 Lubień Kujawski,  
ul. Wojska Polskiego 29

WŁAŚCICIEL PROJEKTOWA:  
ARGOX SP. Z O.O.  
03-532 Warszawa,  
ul. Działowska 46, lok. 59

FAZA:  
PROJEKT BUDOWLANY

BRANŻA:  
ARCHITEKTURA

PROJEKTOWAŁ:  
mgr inż.arch. Renata Strzeszewska  
nr upr. Wa - 787/92, nr izby MA - 0799  
PODPIS:  
mgr inż. Leszek Jaremkiewicz  
nr upr. St-527/85, nr izby MAZ/BO/0297/01

NAZWA RYSUNKU:  
PLAN STUJACYJNY

SKALA:  
1:500

DATA:  
12.2016

NUMER:  
S1