


SCHEMAT TECHNOLOGICZNY KOTŁOWNI

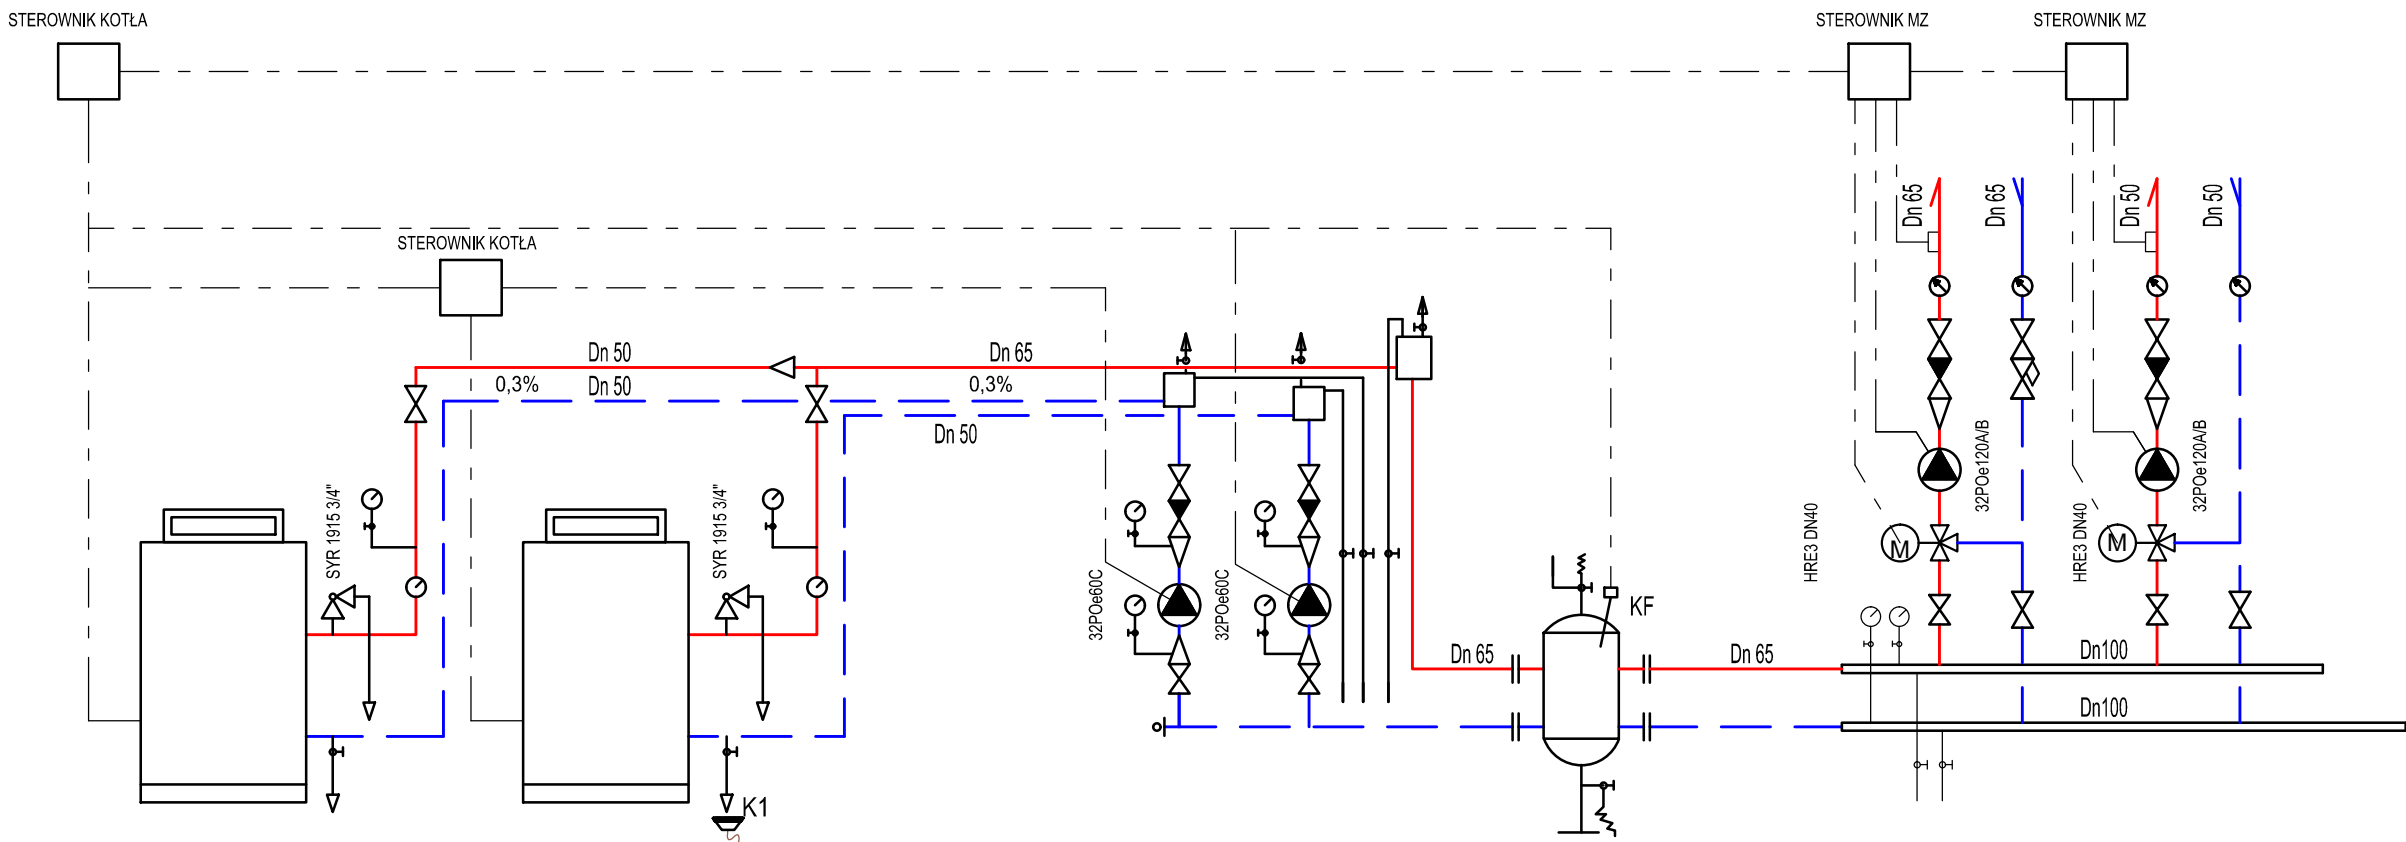

NAZWA INWESTYCJI:
Termomodernizacja obiektów użyteczności publicznej: Szkoła Podstawowa w Kaliskach, Szkoła Podstawowa w Kanibrodzie, Szkoła Podstawowa w Kłóbce.

ADRES INWESTYCJI: 87-840 Lubień Kujawski, Kłóbki

Powiat Włocławski,
Województwo Kujawsko-Pomorskie

Gmina Lubień Kujawski
87-840 Lubień Kujawski,
ul. Wojska Polskiego 29

JEDNOSTKA PROJEKTOWA
ARGOX SP. Z O.O.
03-532 Warszawa,
ul. Dalanowska 46, lok. 59

PROJEKT BUDOWLANY

INSTALACJE SANITARNE

PROJEKTOWAŁ: mgr inż. Paweł Śmiech

nr upr. KL-56/2002, nr izby SWK/IS/0043/03

SPRAWDZIŁ: mgr inż. Iwona Zalińska

nr upr. SWK/0057/P00S/07, nr izby SWK/IS/2336/02

NAZWA RYSUNKU: Schemat technologii kotłowni
Instalacja C.O.

DATA:	NUMER:
1:100	11.2016

CO4