


SZKOŁA PODSTAWOWA - KANIBRÓD, GM LUBIEŃ KUJAWSKI

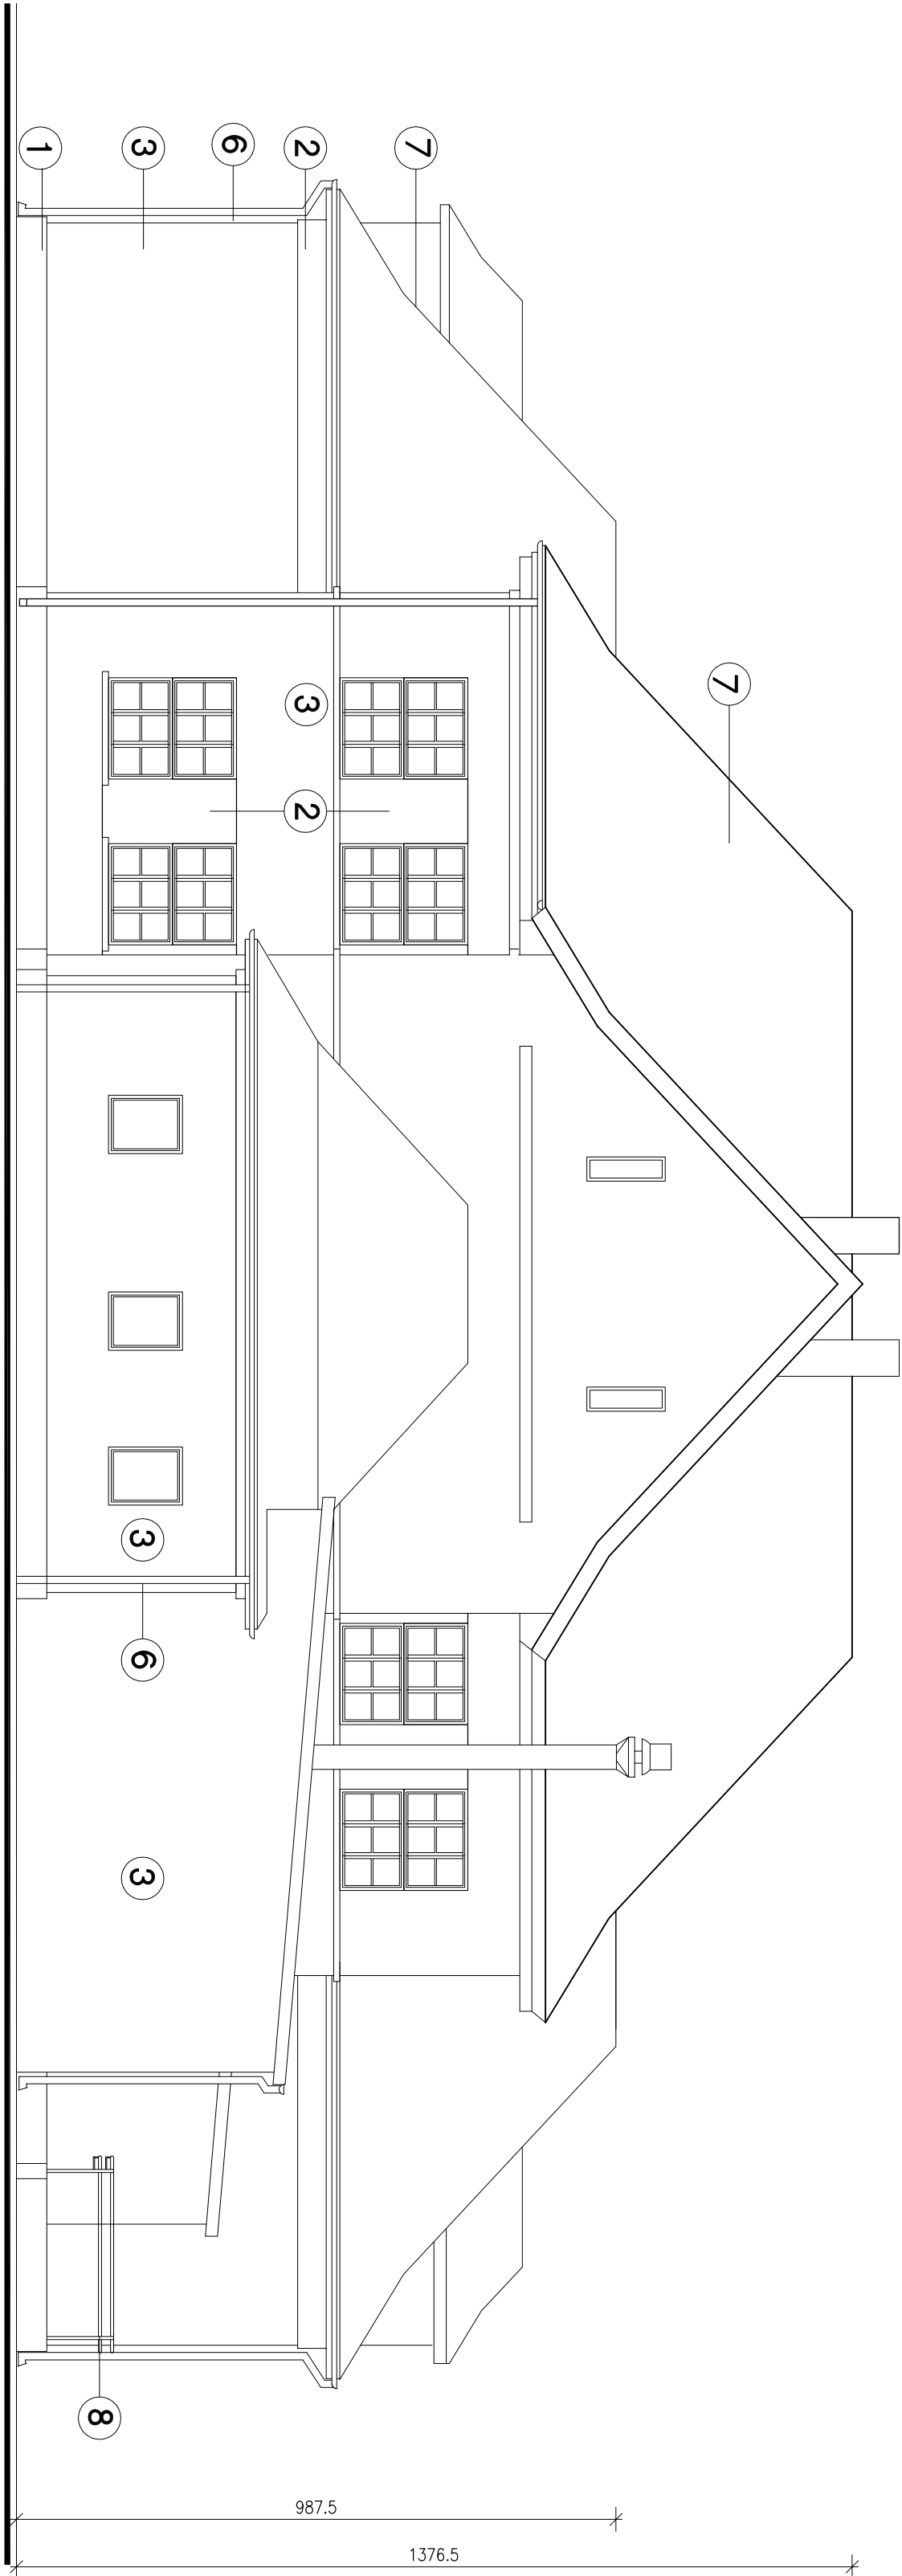

ELEWACJA PN.- ZACH. 1:100

KOLORYSTYKA ELEWACJI:

- 1

COKŁ – TYNK MOZAIKOWY,
KOLOR BIAŁY
- 2

TYNK CIENKOWARSTWOWY SILIKONOWY,
GŁADKI, MALOWANY FARBĄ SILIKONOWĄ
NA KOLOR – J.KREM (NCS 0605 – G92Y)
- 3

TYNK CIENKOWARSTWOWY SILIKONOWY,
GŁADKI, MALOWANY FARBĄ SILIKONOWĄ
NA KOLOR – KREM (NCS 0715 – G99Y)
- 4

OKNA Z PCV, KOLOR BIAŁY.
- 5

DRZWI WEJŚCIOWE, KOLOR BRĄZOWY
RAL – 8025
- 6

RYNNY I RURY DESZCZOWE Z PCV
KOLOR SZARY
- 7

POKRYCIE DACHU DACHÓWKA
KOLOR CZERWONY.
- 8

BALUSTRADA STALOWA MALOWANA NA KOLOR
GRAFITOWY RAL – 7024

NAZWA INWESTYCJI: Termomodernizacja obiektów użyteczności publicznej: Szkoła Podstawowa w Kaliskach, Szkoła Podstawowa w Kanibródzie, Szkoła Podstawowa w Kłobocze.		
ADRES INWESTYCJI: 87-840 Lubień Kujawski, Kanibród dz.ew. nr 137, obręb 0019 Powiat Włocławski, Województwo Kujawsko-Pomorskie		
INWESTOR: Gmina Lubień Kujawski 87-840 Lubień Kujawski, ul. Wojska Polskiego 29		
FINANSOWA PROJEKTOWA ARGOX SP. Z O.O. 03-532 Warszawa, ul. Dolnomowska 46, lok. 59		
FAZA PROJEKT BUDOWLANY		
BRANŻA ARCHITEKTURA		
PROJEKTOWAŁ: mgr inż arch. Renata Strzeszewska nr upr. Wa – 787/92, nr idzy MA – 0799 ROPS.		
REDAKTOR: mgr inż. Leszek Juremkiwicz nr upr. St-527/85, nr idzy MAZ/BO/0297/01 POPS.		
NAZWA PRÓBNOU: ELEWACJA – PN.-ZACH.		
SKALA	DATA	NUMER
1:100	12.2016	A 8