


SZKOŁA PODSTAWOWA - KANIBRÓD, GM LUBIEŃ KUJAWSKI

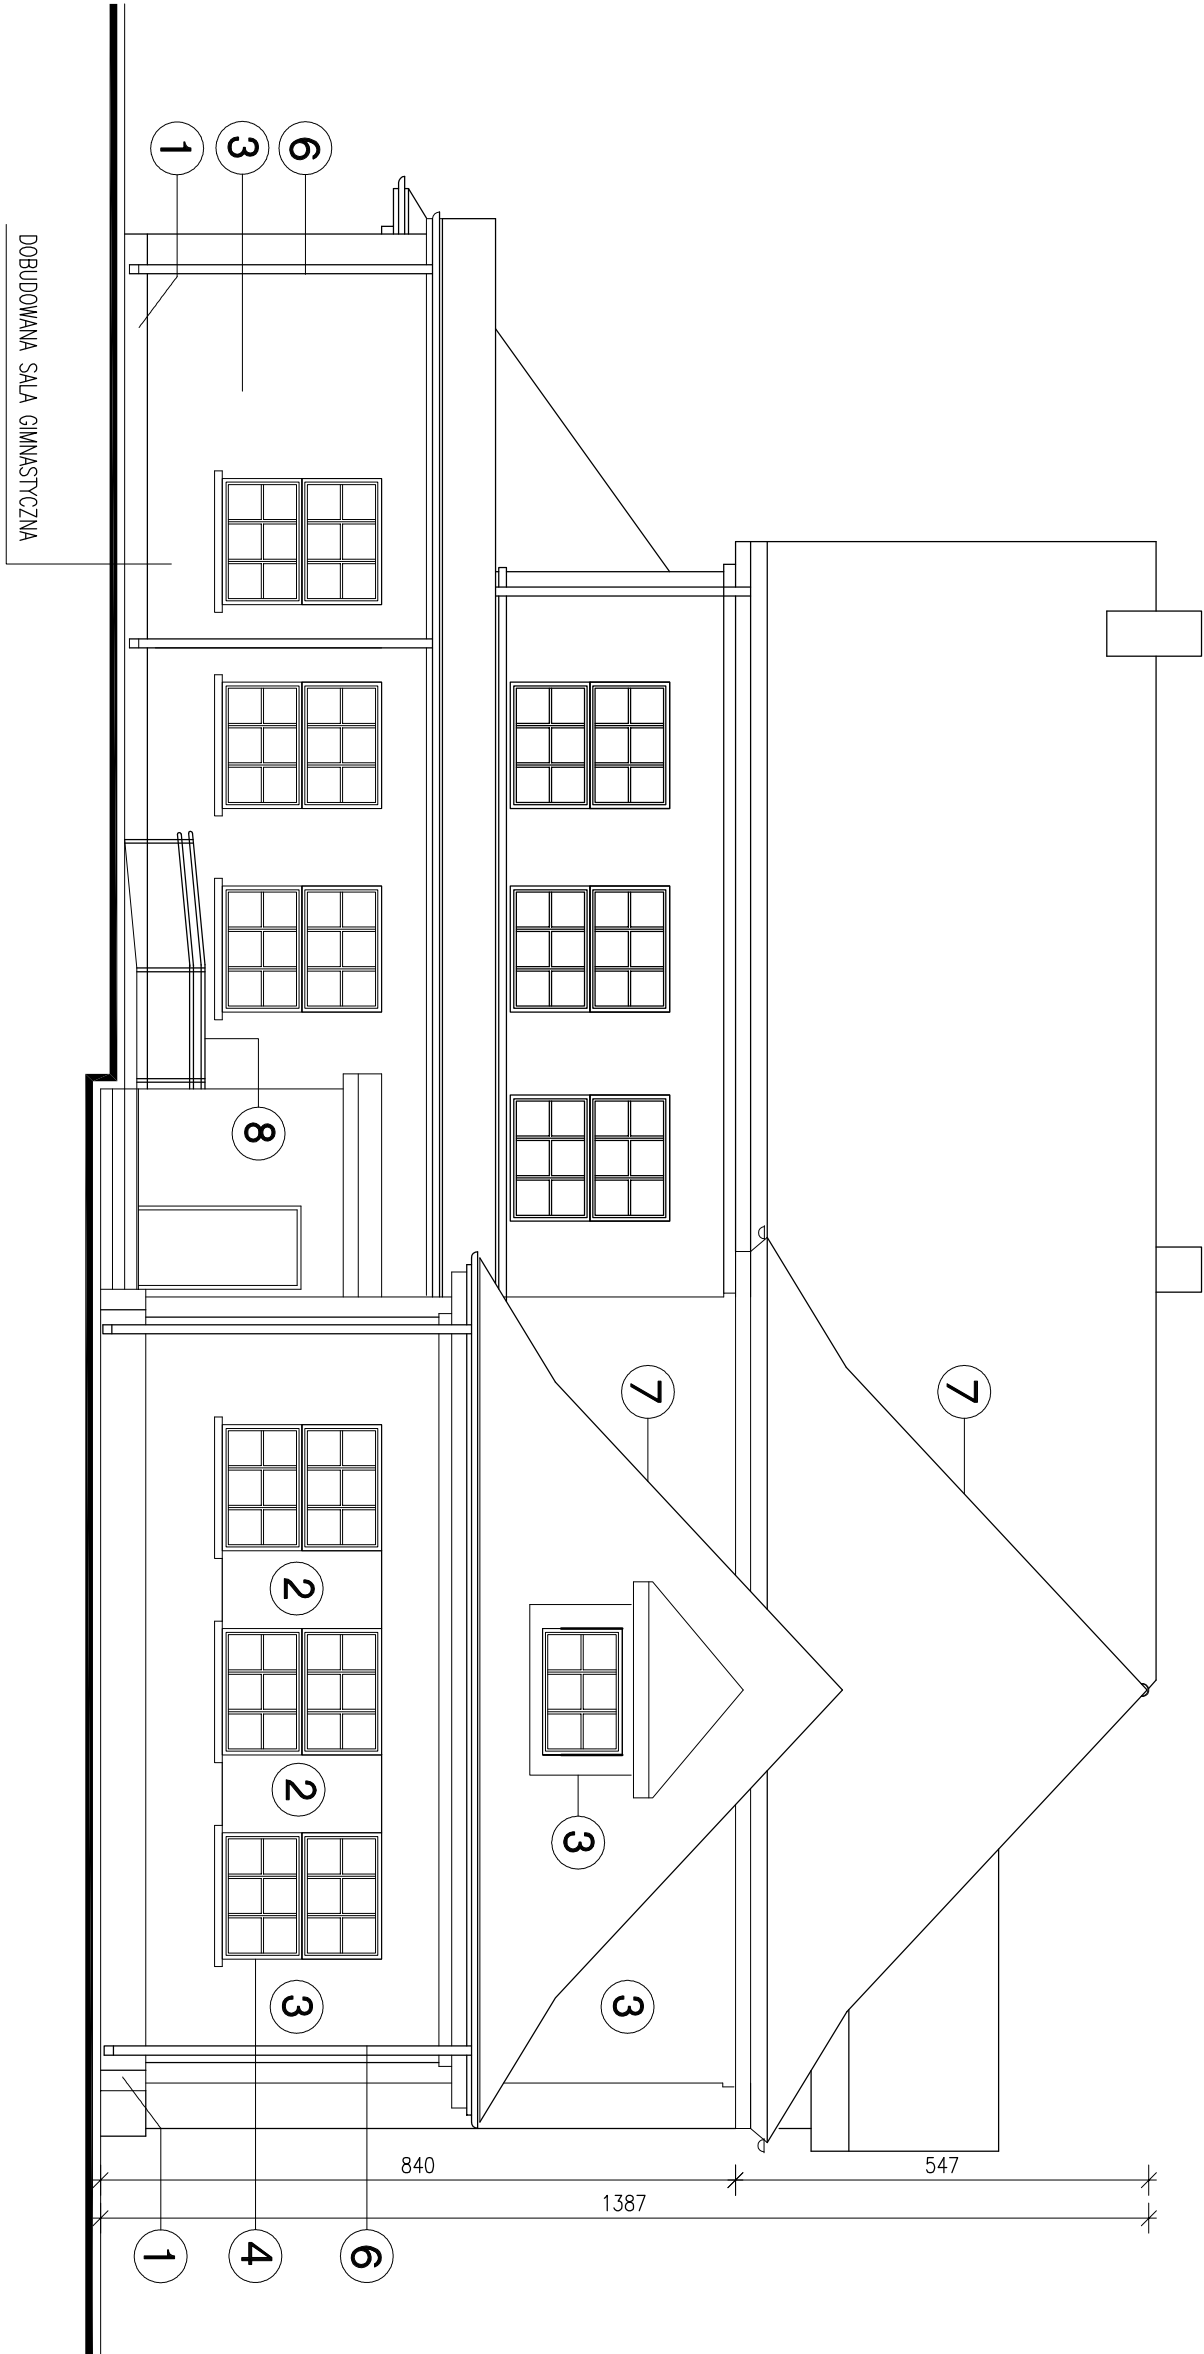

ELEWACJA PD.-ZACH. 1:100

KOLORYSTYKA ELEWACJI:

- 1

COKŁ –TYNK MOZAIKOWY,
KOLOR BIAŁY
- 2

TYNK CIENKOWARSTWOWY SILIKONOWY,
GŁADKI, MALOWANY FARBĄ SILIKONOWĄ
NA KOLOR–J.KREM (NCS 0605–G92Y)
- 3

TYNK CIENKOWARSTWOWY SILIKONOWY,
GŁADKI, MALOWANY FARBĄ SILIKONOWĄ
NA KOLOR–KREM (NCS 0715–G99Y)
- 4

OKNA Z PCV, KOLOR BIAŁY.
- 5

DRZWI WEJŚCIOWE, KOLOR BRĄZOWY
RAL–8025
- 6

RYNNY I RURY DESZCZOWE Z PCV
KOLOR SZARY
- 7

POKRYCIE DACHU DACHÓWKA
KOLOR CZERWONY.
- 8

BALUSTRADA STALOWA MALOWANA NA KOLOR
GRAFITOWY RAL–7024

NAZWA INWESTYCJI: Termomodernizacja obiektów użyteczności publicznej: Szkoła Podstawowa w Kaliskach, Szkoła Podstawowa w Kanibródzie, Szkoła Podstawowa w Kłobce.		
ADRES INWESTYCJI: 87–840 Lubień Kujawski, Kanibród dz.ew. nr 137, obręb 0019 Powiat Włocławski, Województwo Kujawsko–Pomorskie		
INWESTOR: Gmina Lubień Kujawski 87–840 Lubień Kujawski, ul. Wojska Polskiego 29		
WYKONAWCA PROJEKTOWA ARGOX SP. Z O.O. 03–532 Warszawa, ul. Dąłnowska 46, lok. 59		
FAZA PROJEKT BUDOWLANY		
BRANŻA ARCHITEKTURA		
PROJEKTOWAŁ: mgr inż arch. Renata Strzeszewska nr upr. Wa – 787/92, nr idy MA – 0799 ROPS.		
ZREALIZOWAŁ: mgr inż. Leszek Juremkiwicz nr upr. St–527/85, nr idy MAZ/BO/0297/01 POPS.		
NAZWA PRZEBUDOWY: ELEWACJA PD.–ZACH.		
SKALA	DATA	NUMER
1:100	12.2016	A 9