


# SZKOŁA PODSTAWOWA - KANIBRÓD, GM LUBIEŃ KUJAWSKI

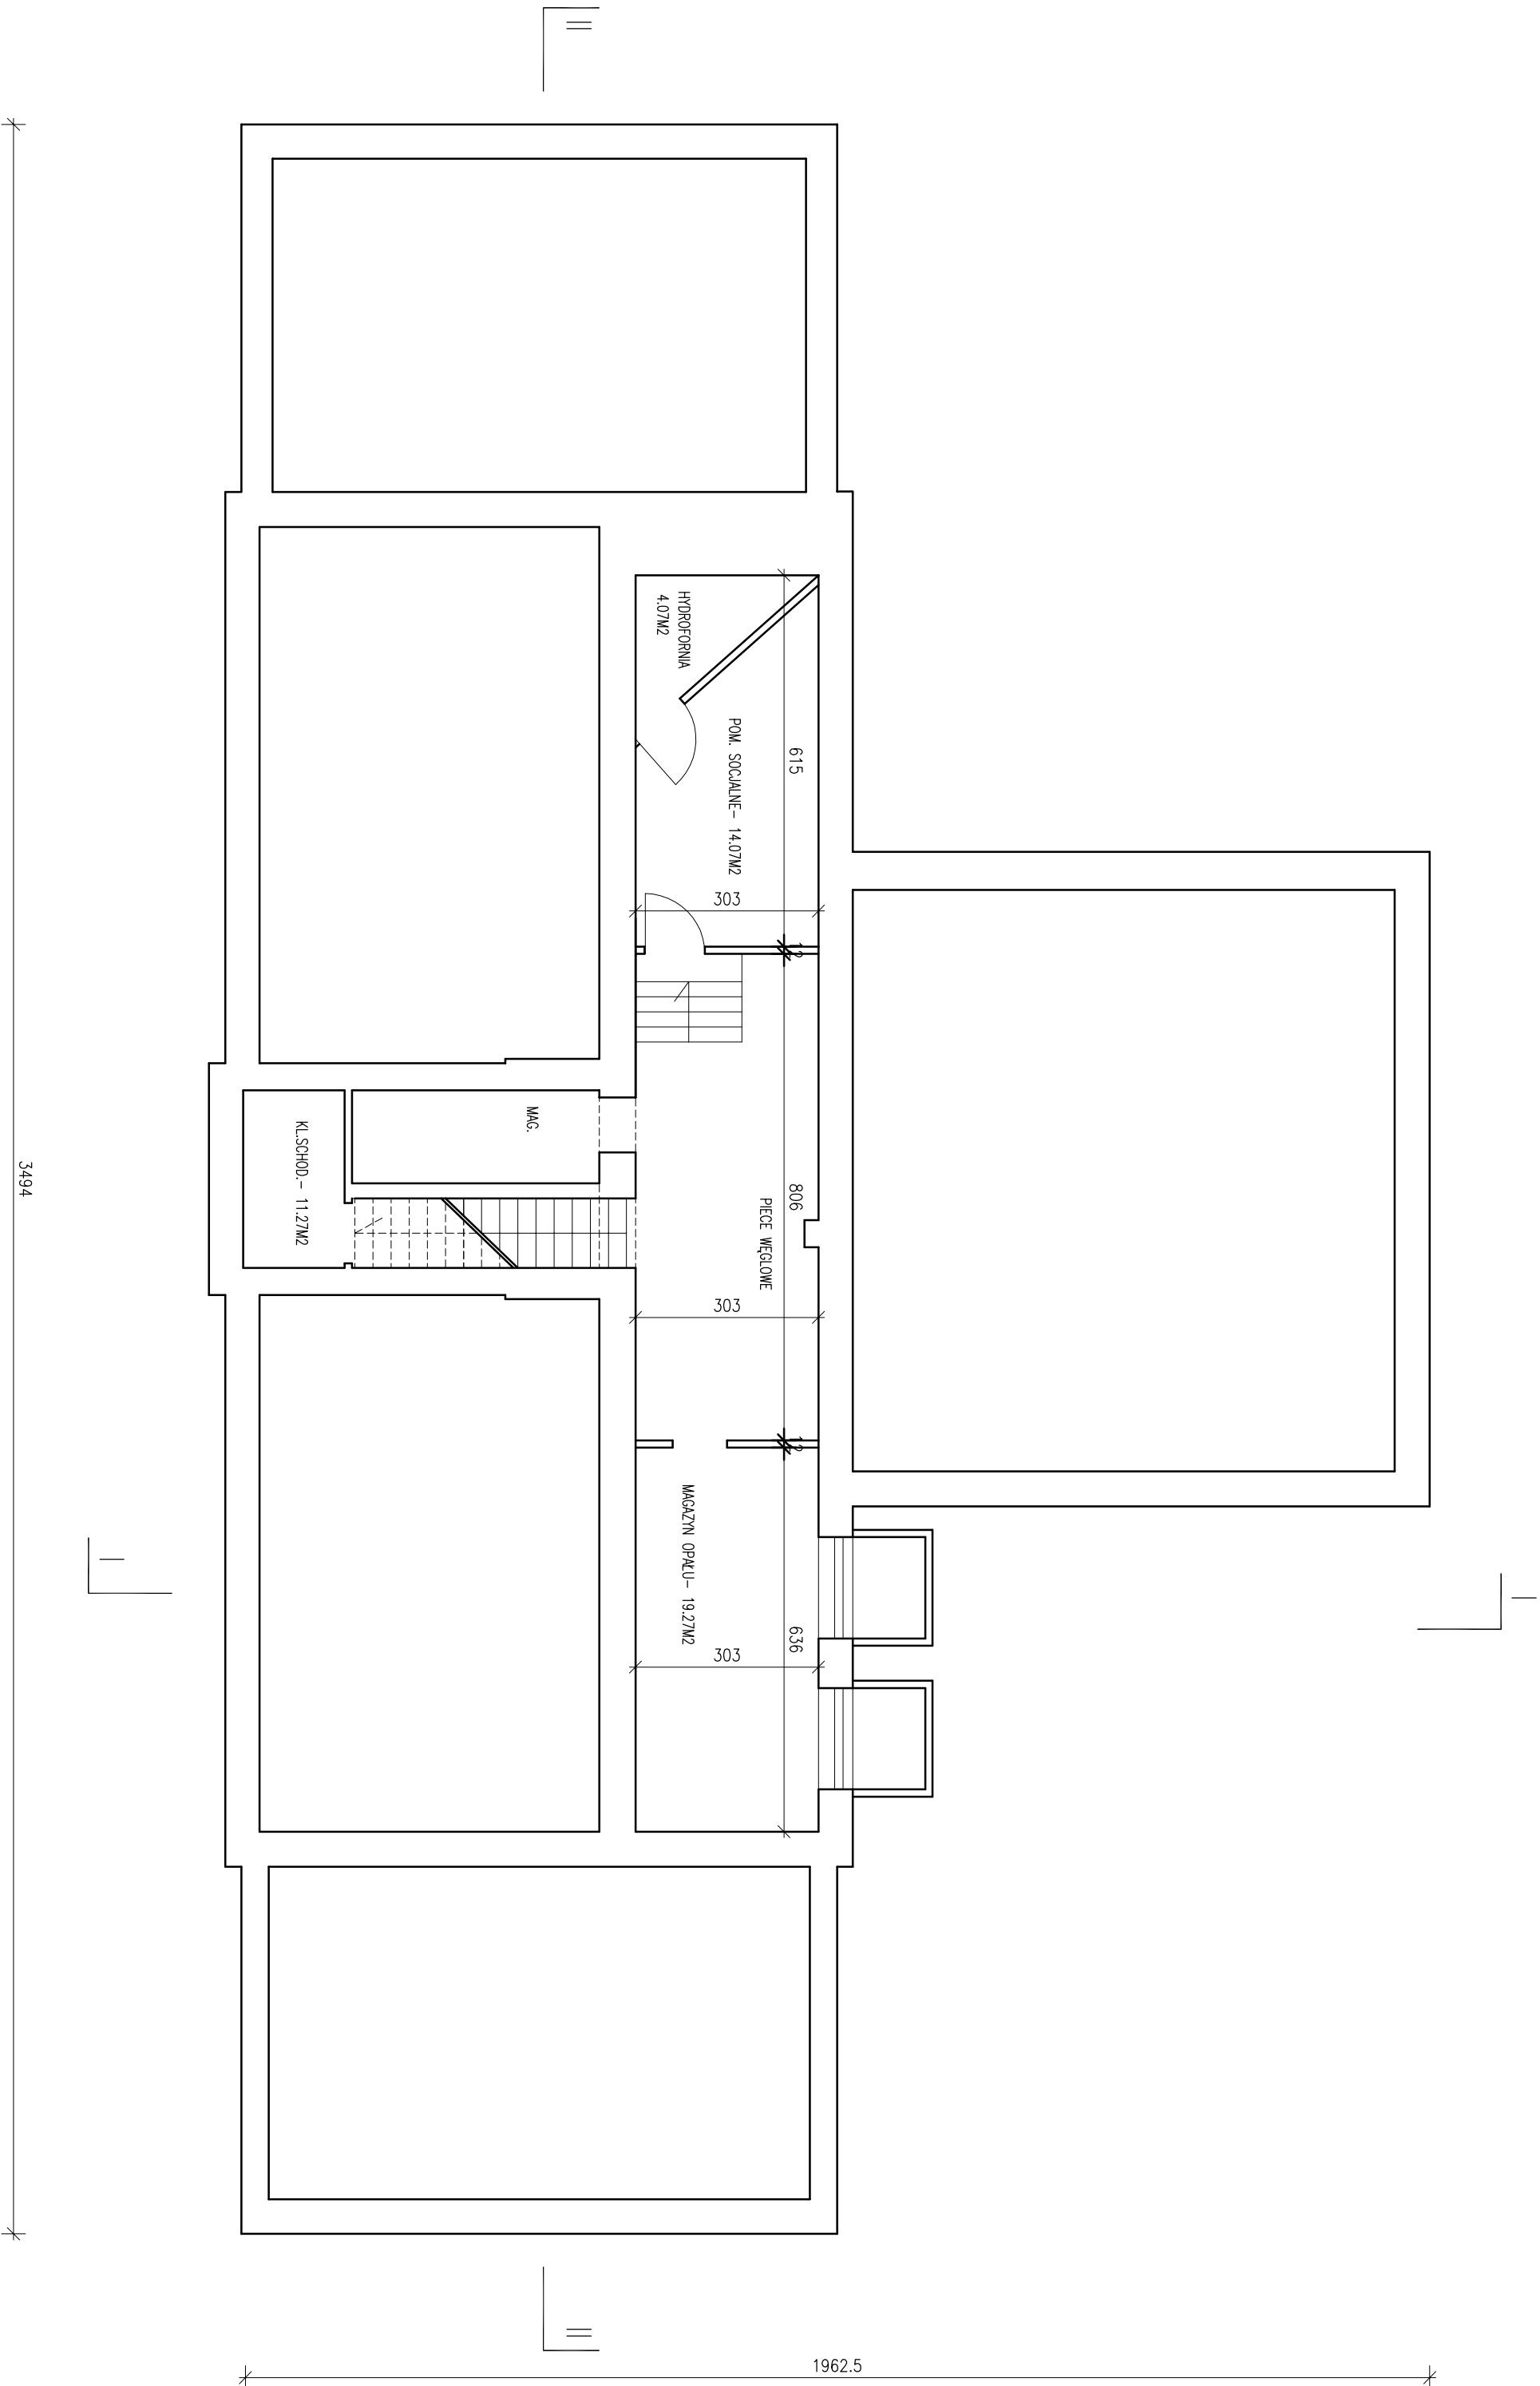

RZUT PIWNICY 1:100

NAZWA INWESTYCJI: Termomodernizacja obiektów użyteczności publicznej: Szkoła Podstawowa w Kaliskach, Szkoła Podstawowa w Kanibródzie, Szkoła Podstawowa w Kłobocze.		
ADRES INWESTYCJI: 87-840 Lubień Kujawski, Kanibród dz. ew. nr 137, obręb 0019 Powiat Włocławski, Województwo Kujawsko-Pomorskie		
INWESTOR: Gmina Lubień Kujawski 87-840 Lubień Kujawski, ul. Wojska Polskiego 29		
ZLECAJĄCA PROJEKTOWA ARGOX SP. Z O.O. 03-532 Warszawa, ul. Dąłnowska 46, lok. 59		
Faza PROJEKT BUDOWLANY		
BRANŻA ARCHITEKTURA		
PROJEKTOWAŁ: mgr inż arch. Renata Strzeszewska nr upr. Wa - 787/92, nr tby MA - 0799 ROPS.		
ZREALIZOWAŁ: mgr inż. Leszek Jurekiewicz nr upr. St-527/85, nr tby MAZ/BO/0297/01 POPS.		
NAZWA PRZEBUDOWY: RZUT PIWNICY		
SKALA	DATA	NUMER
1:100	12.2016	A 1