


SZKOŁA PODSTAWOWA - KANIBRÓD, GM LUBIEŃ KUJAWSKI

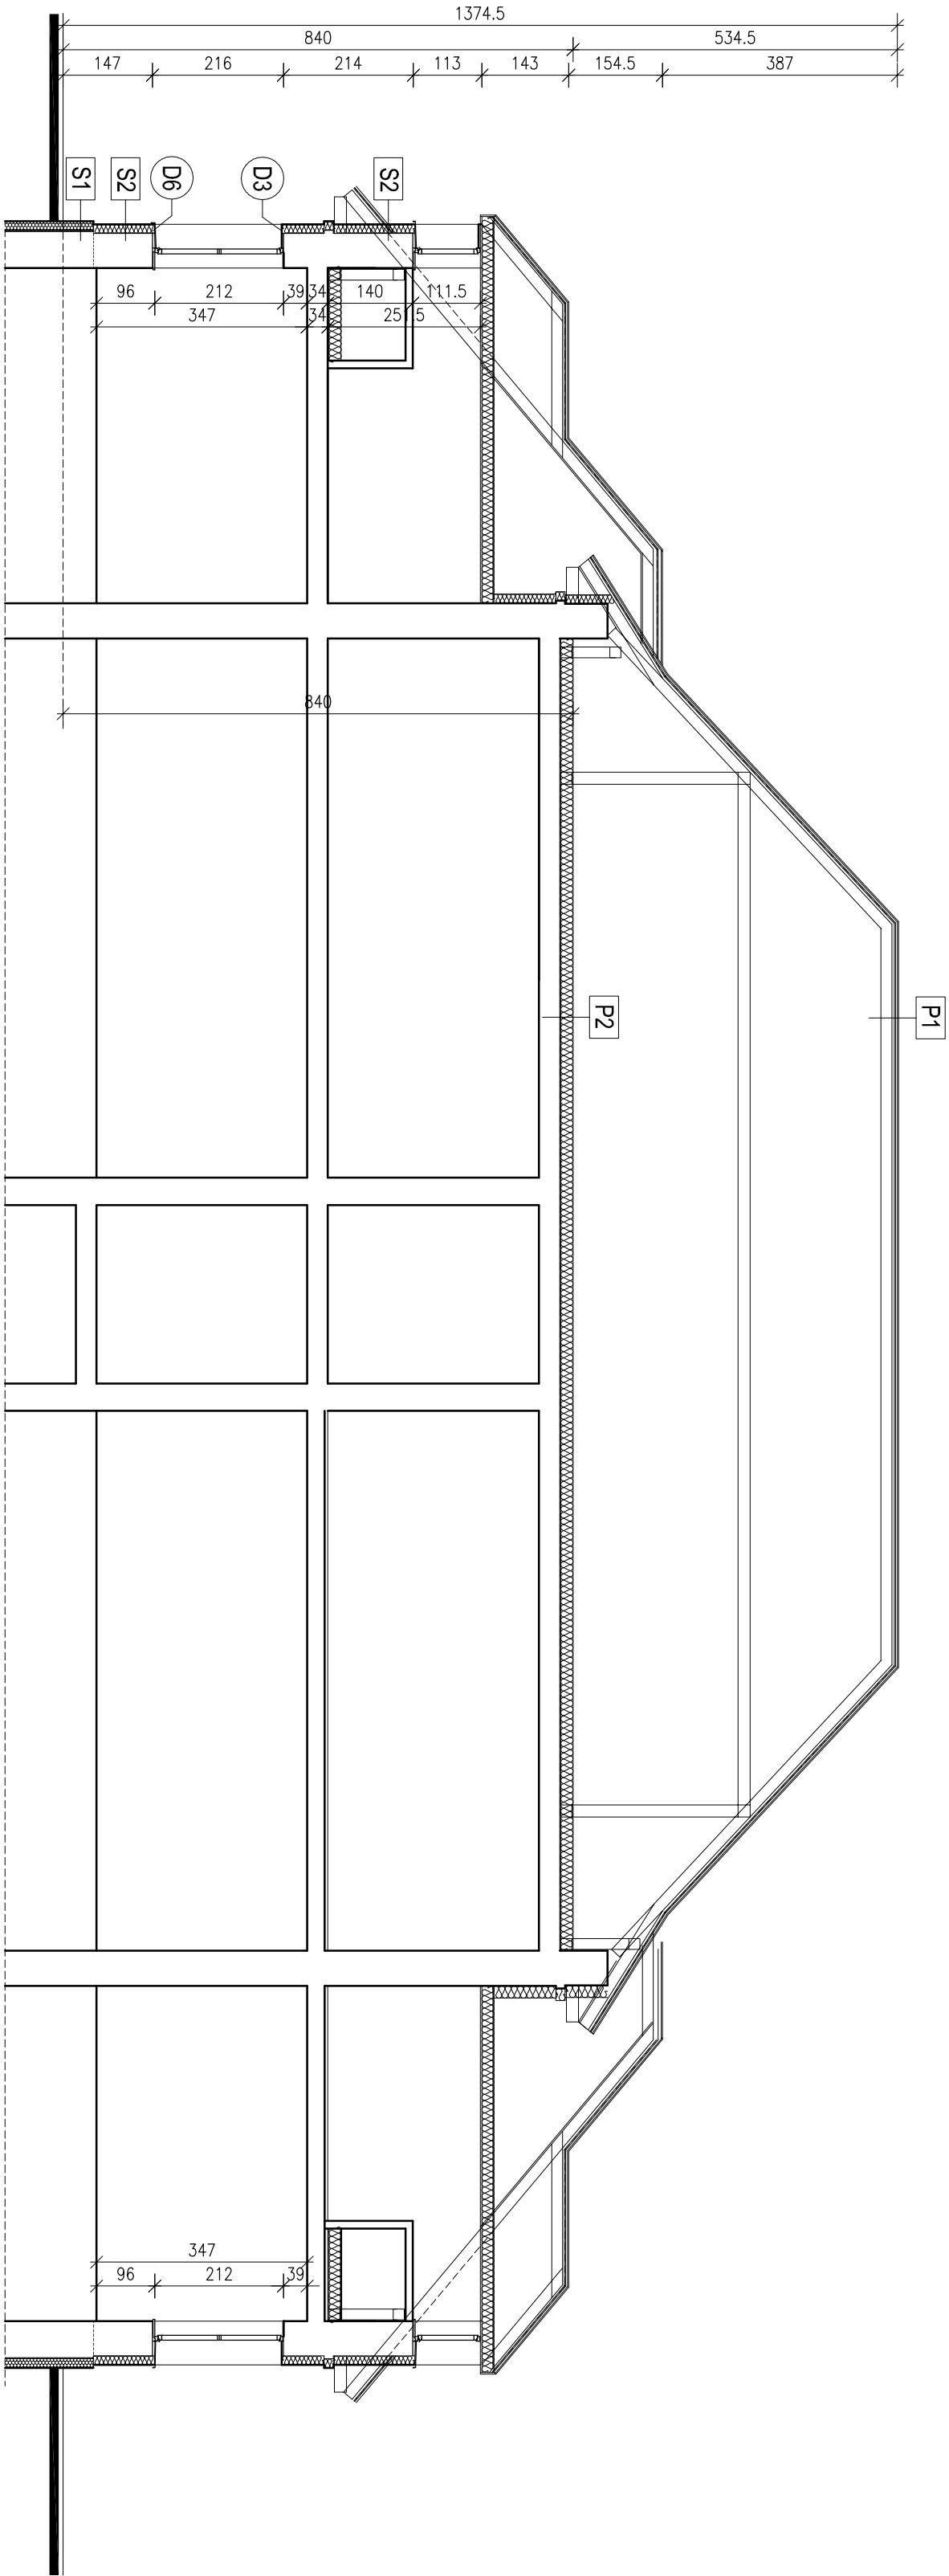

PRZEKRÓJ II-II 1:100

WYKAZ WARST PODŁOGOWYCH

P1 – DACH NAD PODDASZEM NIEMOŻYKOWYM
WMIANA POKRYCIA NA DACHÓWKĘ
4,0 ŁATY I KONTRATY DEMONTAŻ I WMIANA NA NOWE
DESKOWANIE – DEMONTAŻ, WMIANA NA FOLIE DACHOWĄ
2,2 FMK O WYSOKIEJ ODPORNOŚCI NA PRZENIKANIE WODY I WYSOKIEJ PAROPRZEPUSZCZALNOŚCI
KONSTRUKCJA DACHU – ISTN. KROKWE, PŁATNIE, SUPRA OCZYSZCZ I ZABEZPIECZYĆ PRÉPARATEM OGNIODOPORNYM I GRZYBOBÓJCZYM.

P2 – OCIEPLENIE STROPU PODDASZA
PODDASZE NIEMOŻYKOWE
20CM WETNA MINERALNA
1x PAROIZOLACJA 1x FOLIA PE
KONSTRUKCJA STROPU NAD POM. OGRZEWANIEM

P3 – POMIESZCZENIA NAD PIWNICĄ NIEOGRZEWANĄ
OCIEPLENIE STROPU OD STRONY PIWNICY
STROP I WARSZYTY PODŁOGOWE ISTNIEJĄCE
100CM PIANKA POLIURETANOWA – DOOCIEPLENIE OD STRONY PIWNICY
2X PEYTA G/K

WYKAZ WARST ŚCIAN

S1 – WARSZYTY COKOLÓWE
0,5 ITNK MOZAKOWY
15,0 STRODUR– IZOLACJA ŚCIAN PIWNICY
2x IZOLACJA PRZECIWMOCIOCIOWA
1x WARSZYTA GRUNTUJĄCA
45 ŚCIANA

S2 – WARSZYTY POWYZEJ COKOLU
FARBA SILKONOWA
0,5 SILKONOWA WYPRĄWA TYNKARSKA
NA SIATCE SZKLANEJ
15,0 STROPIAN EPS 035 FASADA
45 ŚCIANA ISTNIEJĄCA

S3 – ŚCIANA POM. OGRZEWANEGO/STROCH
FARBA SILKONOWA
0,5 SILKONOWA WYPRĄWA TYNKARSKA
NA SIATCE SZKLANEJ
10,0 STROPIAN
ŚCIANA ISTNIEJĄCA POMIESZCZENIA

NAZWA INWESTYCJI: Termomodernizacja obiektów użyteczności publicznej: Szkoła Podstawowa w Kaliskach, Szkoła Podstawowa w Kanibrodzie, Szkoła Podstawowa w Kłodce.
ADRES INWESTYCJI: 87–840 Lubień Kujawski, Kanibrod dz.ew. nr 137, obręb 0019 Powiat Włocławski, Województwo Kujawsko–Pomorskie
INWESTOR: Gmina Lubień Kujawski 87–840 Lubień Kujawski, ul. Wojska Polskiego 29
FINANSOWA PRACOWNIA: ARGOX SP. Z O.O. 03–532 Warszawa, ul. Dolnomajska 46, lok. 59
FAZA: PROJEKT BUDOWLANY
BRANŻA: ARCHITEKTURA
PROJEKTOWAŁ: mgr inż. arch. Renata Strzeszewska ul. upr. Wa – 787/92, nr. idy MA – 0799 ROPS.
REDAKTOR: mgr inż. Leszek Jurekiewicz nr upr. St–527/85, nr. idy MAZ/B0/0297/01 ROPS.
NAZWA PRACOWNI: PRZEKRÓJ II–II
SKALA: 1:100
DATA: 12.2016
NUMER: A 6