


SZKOŁA PODSTAWOWA - KANIBRÓD, GM LUBIEŃ KUJAWSKI

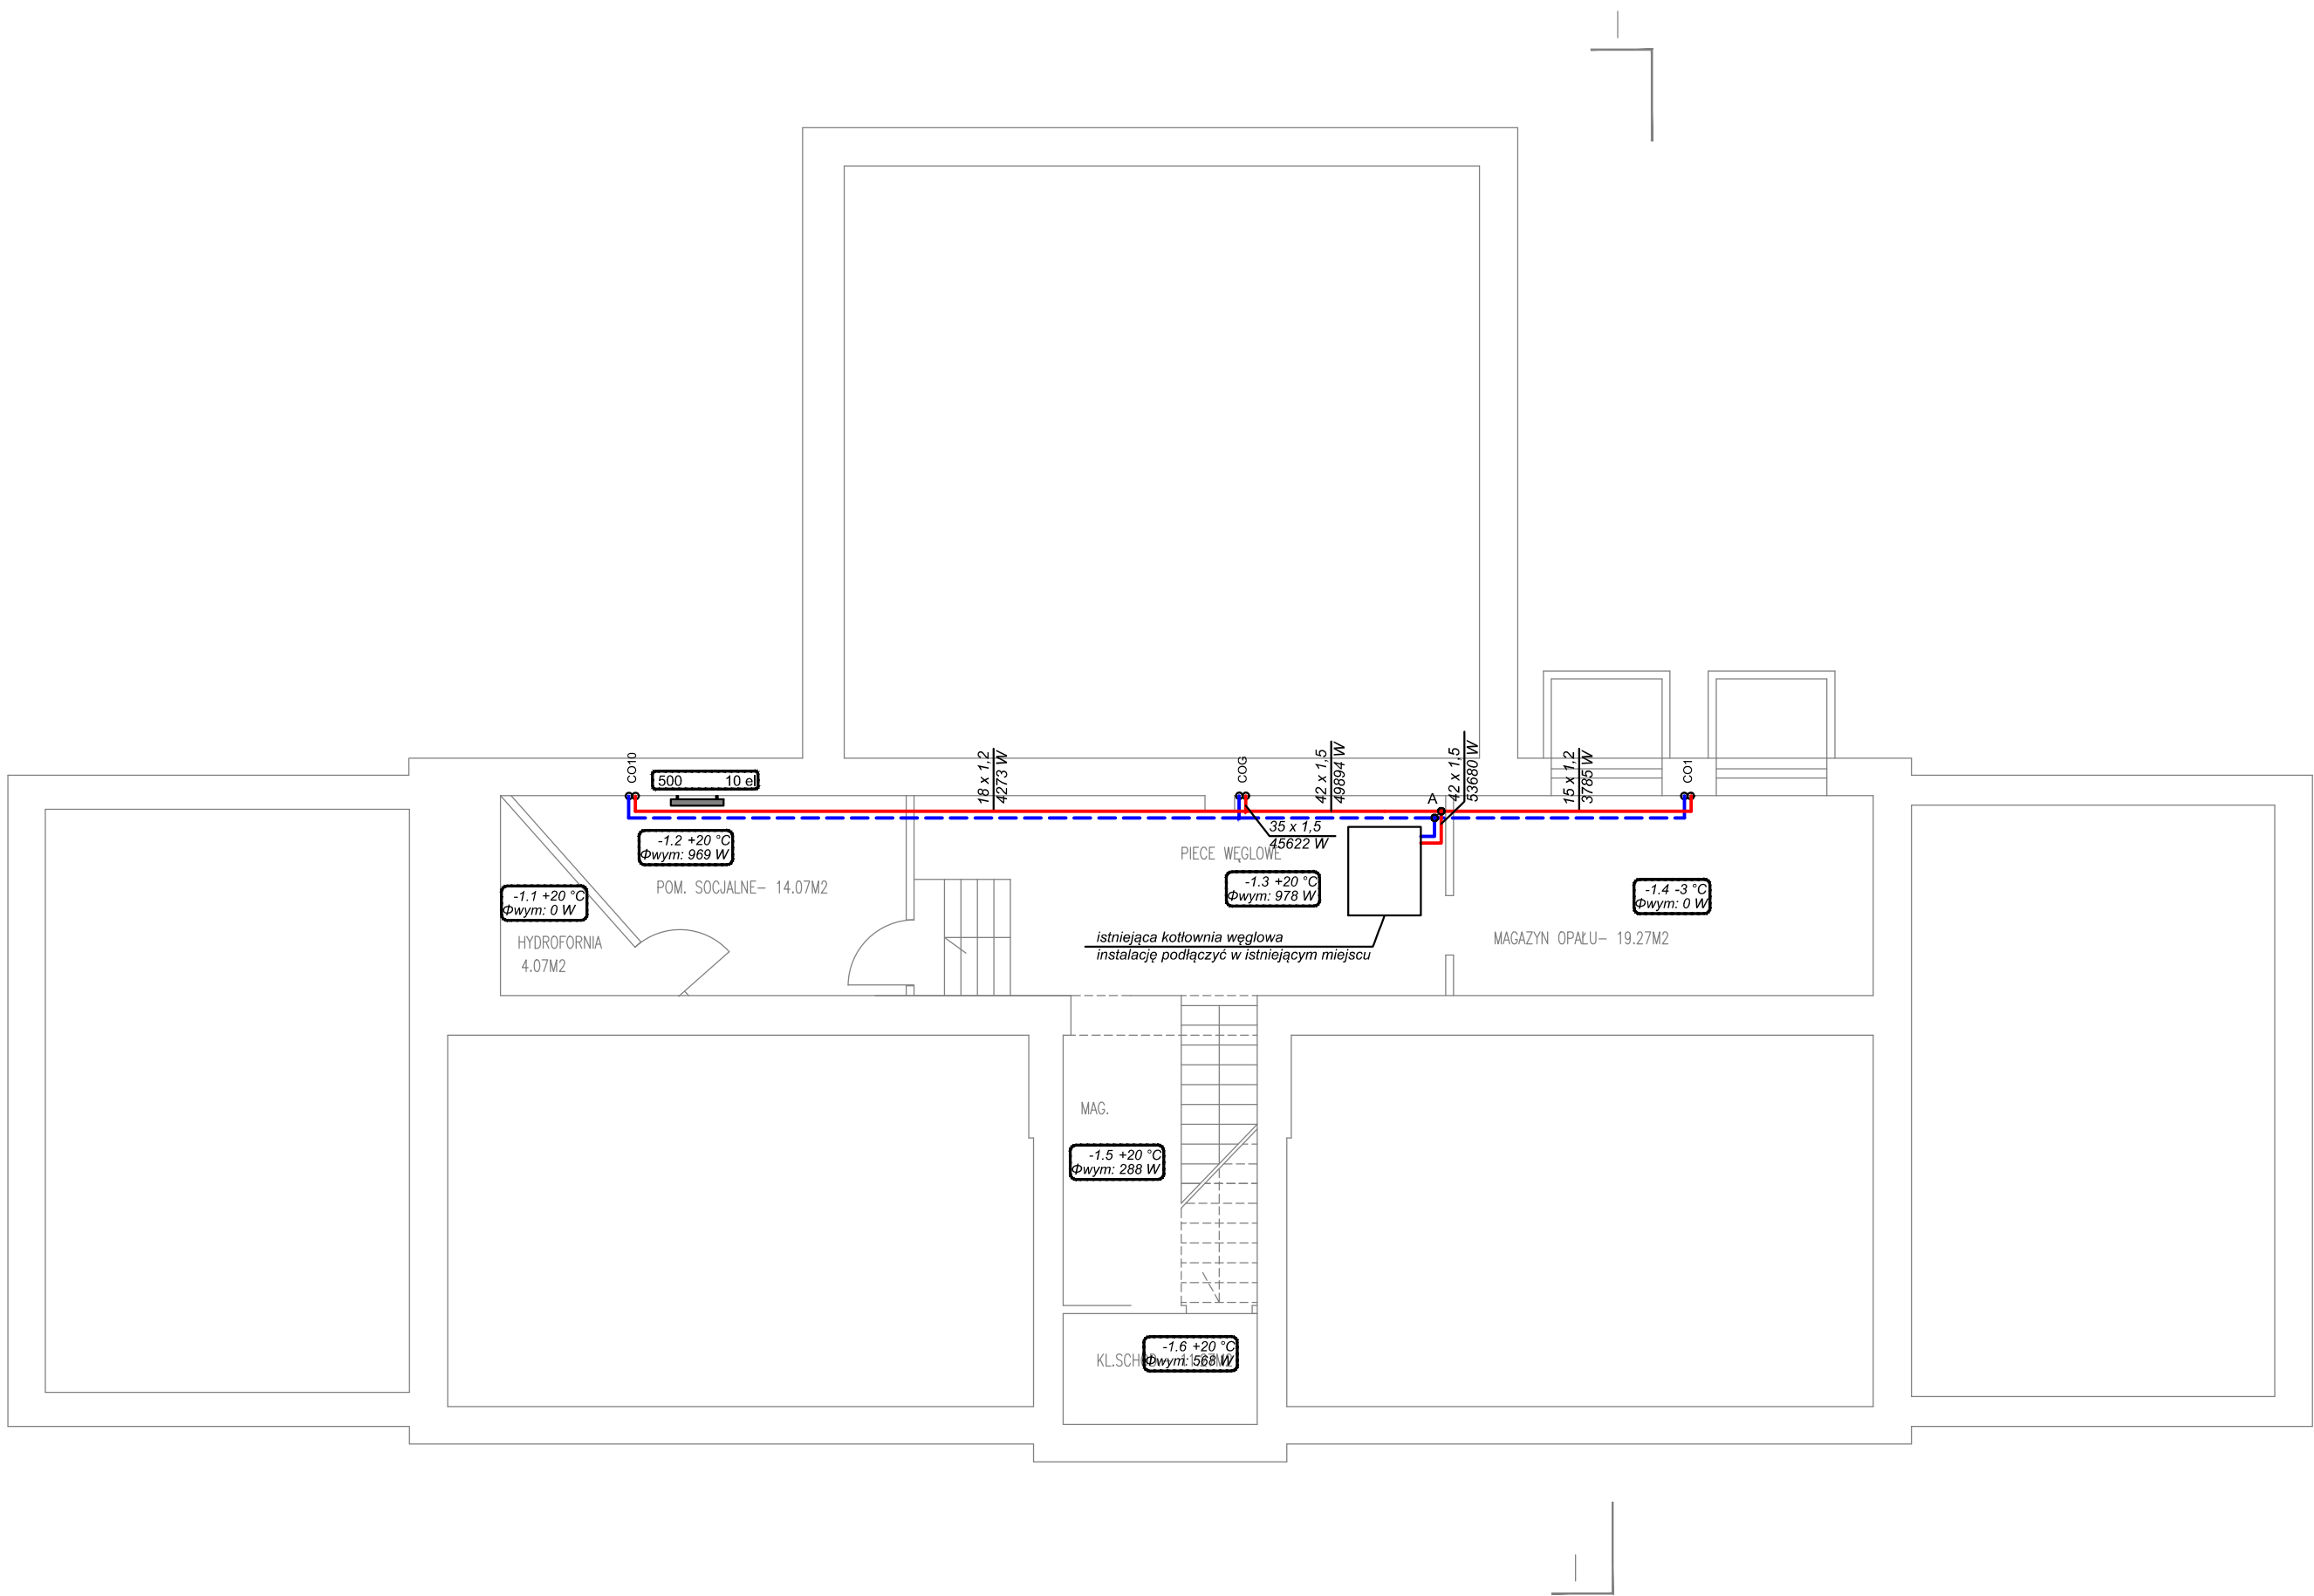

RZUT PIWNICY 1:100

NAZWA INWESTYCJI: Termomodernizacja obiektów użyteczności publicznej: Szkoła Podstawowa w Kaliskach, Szkoła Podstawowa w Kanibrodzie, Szkoła Podstawowa w Kłóbce.		
ADRES INWESTYCJI: 87-840 Lubień Kujawski, Kanibród dz.ew. nr 137, obręb 0019 Powiat Włocławski, Województwo Kujawsko-Pomorskie		
INWESTOR: Gmina Lubień Kujawski 87-840 Lubień Kujawski, ul. Wojska Polskiego 29		
JEDNOSTKA PROJEKTOWA ARGOX SP. Z O.O. 03-532 Warszawa, ul. Dalanowska 46, lok. 59		
FAZA: PROJEKT WYKONAWCZY		
BRANŻA INSTALACJE SANITARNE		
PROJEKTOWAŁ: mgr inż. Paweł Śmiech nr upr. KL-56/2002, nr izby SWK/IS/0043/03		PODPIS:
SPRAWDZIŁ: mgr inż. Iwona Zalińska nr upr. SWK/0057/P00S/07, nr izby SWK/IS/2336/02		PODPIS:
NAZWA RYSUNKU: RZUT PIWNICY Instalacja C.O.		
SKALA:	DATA:	NUMER:
1:100	12.2016	C01