



SZKOŁA PODSTAWOWA - KALISKA, GM LUBIEŃ KUJAWSKI

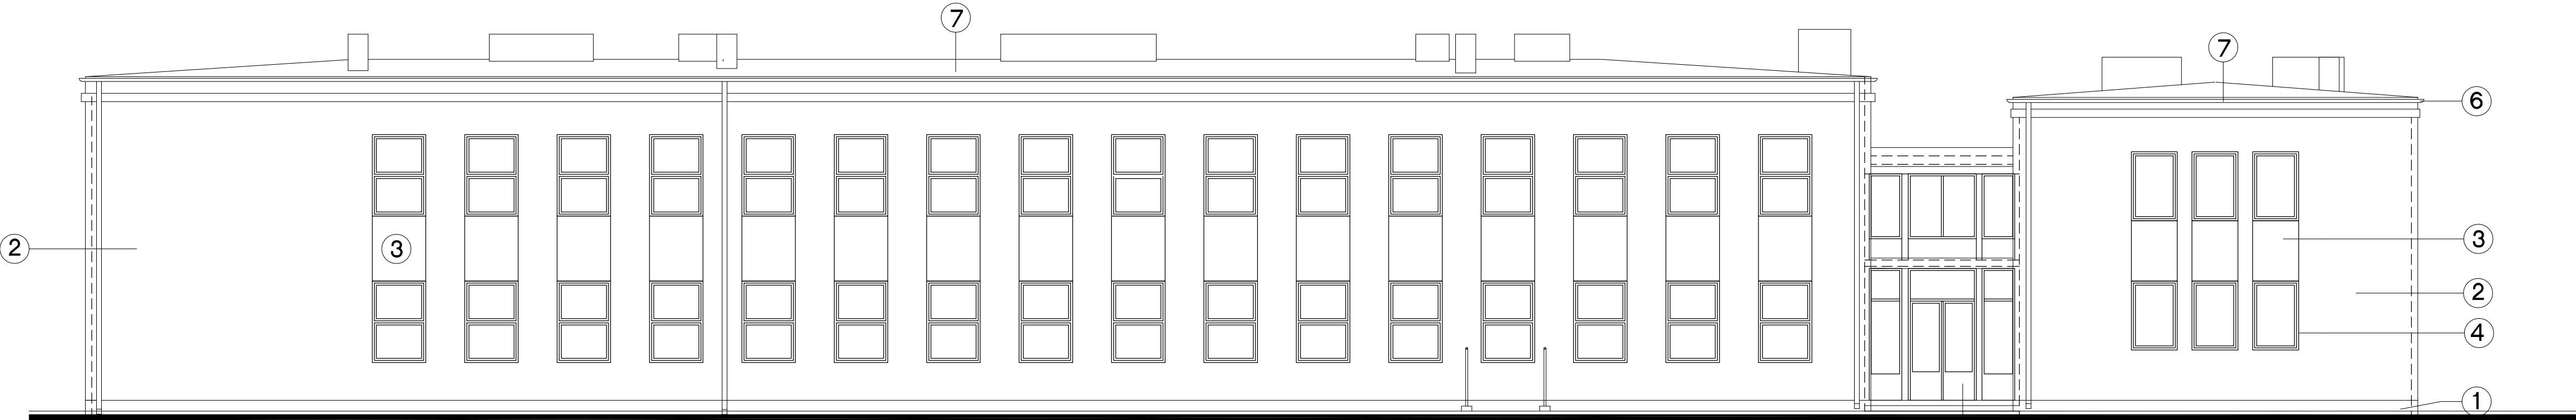

ELEWACJA TYLNA - PÓŁNOCNA

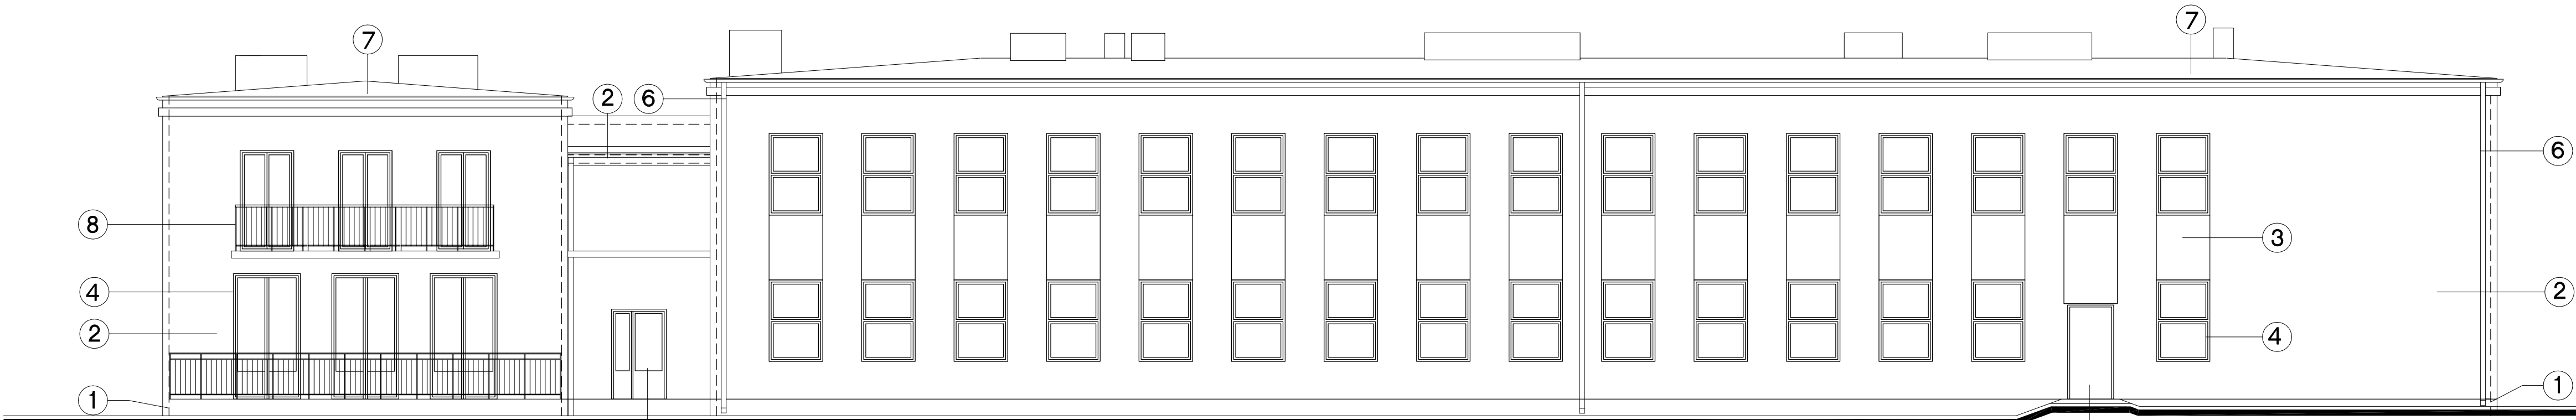

ELEWACJA FRONTOWA - POŁUDNIOWA

KOLORYSTYKA ELEWACJI:

- 1 COKÓŁ – TYNK MOZAIKOWY, KOLOR (BEŻOWY)
- 2 TYNK CIENKOWARSTWOWY SILIKONOWY, GŁADKI, MAŁOWANY FARBĄ SILIKONOWĄ NA KOLOR – CIEPLY BIAŁY (NCS 0602 – Y08R)
- 3 TYNK CIENKOWARSTWOWY SILIKONOWY, GŁADKI, MAŁOWANY FARBĄ SILIKONOWĄ NA KOLOR – BEŻOWY (NCS 2006 – Y41R)
- 4 OKNA Z PCV, KOLOR BIAŁY (RAL 9003.
- 5 DRZWI WEJŚCIOWE, KOLOR BIAŁY RAL – 9003
- 6 RYNNY I RURY DESZCZOWE Z PCV KOLOR SZARY
- 7 POKRYCIE DACHU Z PAPY KOLOR SZARY.
- 8 BALUSTRA DA STAŁOWA MAŁOWANA NA KOLOR GRAFITOWY RAL – 7024

NAZWA INWESTYCJI: Termomodernizacja obiektów użyteczności publicznej: Szkoła Podstawowa w Kaliskach, Szkoła Podstawowa w Kanibrodzie, Zespół Szkół w Kłóbce.		
ADRES INWESTYCJI: 87–840 Lubień Kujawski, Kaliska dz.ew. nr 30, obręb 0015 Powiat Włocławski, Województwo Kujawsko–Pomorskie		
INWESTOR: Gmina Lubień Kujawski 87–840 Lubień Kujawski, ul. Wojska Polskiego 29		
JEDNOSTKA PROJEKTOWA ARGOX SP. Z O.O. 03–532 Warszawa, ul. Dalanowska 46, lok. 59		
FAZA: PROJEKT BUDOWLANY		
BRANŻA: ARCHITEKTURA		
PROJEKTOWAŁ: mgr inż.arch. Renata Strzeszewska nr upr. Wa – 787/92, nr izby MA – 0799 PODPIS:		
SPRAWDZIŁ: mgr inż. Leszek Jaremkiewicz nr upr. St–527/85, nr izby MAZ/BO/0297/01 PODPIS:		
NAZWA RYSUNKU: ELEWACJA FRONTOWA I TYLNA		
SKALA:	DATA:	NUMER:
1:100	12.2016	A 6