


SYSTEM OCIEPLEŃ OPARTY NA STYROPIANIE

D 5

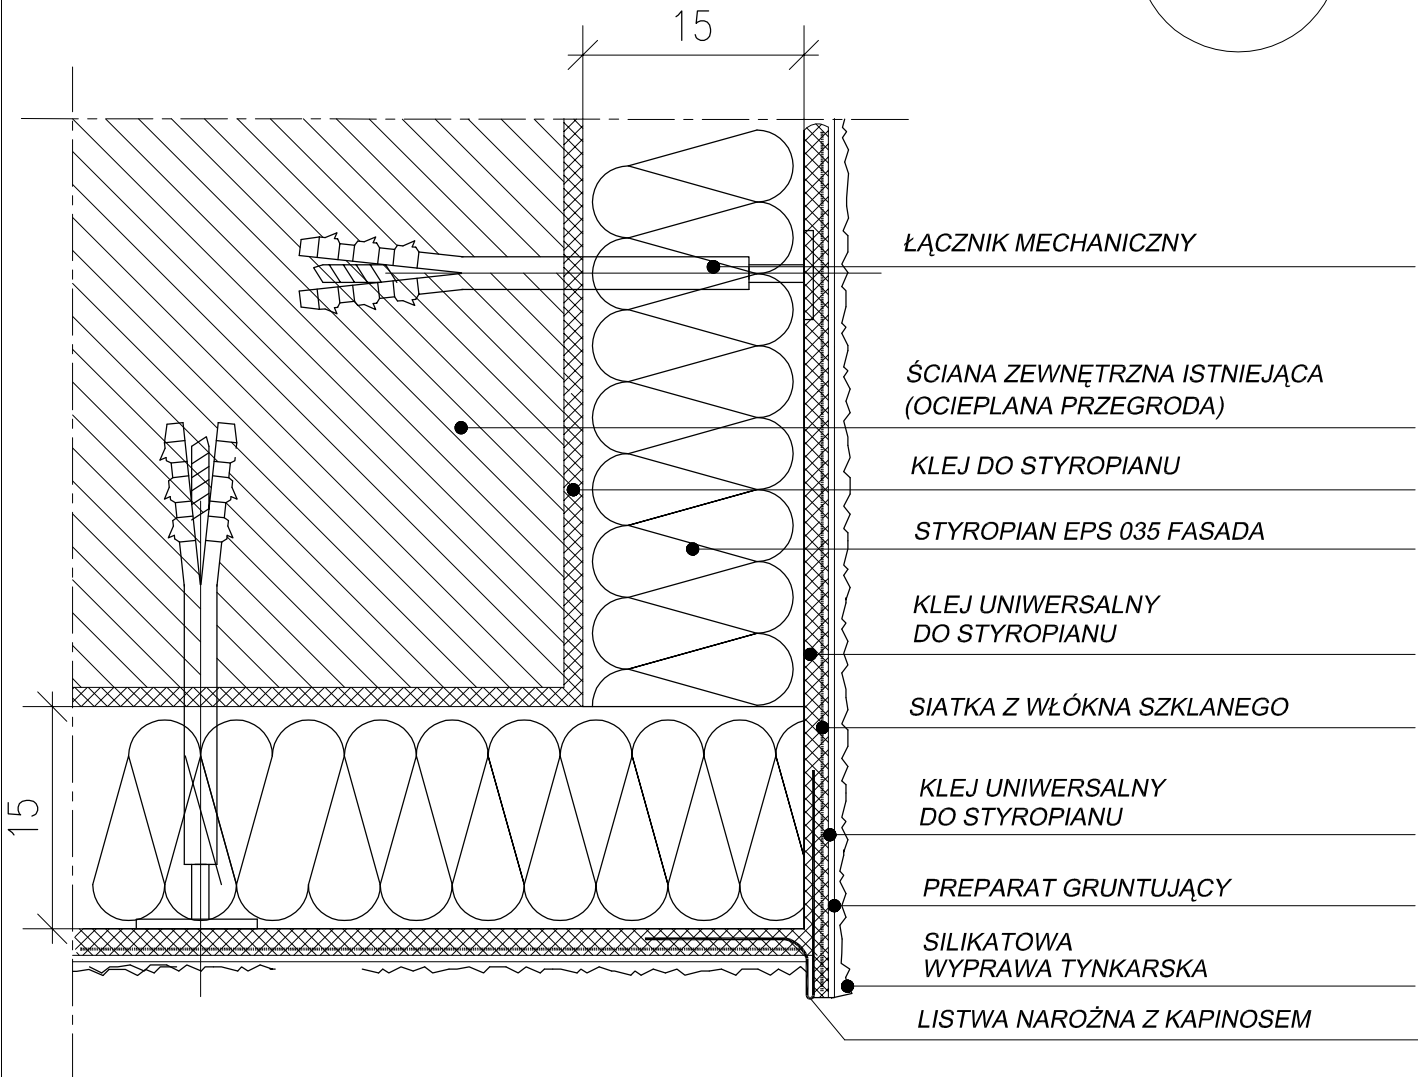

DETAL OCIEPLENIA NAROŻA BUDYNKU  
PRZEKRÓJ PIONOWY

SKALA 1 : 5

NAZWA INWESTYCJI: Termomodernizacja obiektów użyteczności publicznej: Szkoła Podstawowa w Kaliskach, Szkoła Podstawowa w Kanibrodzie, Szkoła Podstawowa w Kłóbce.		
ADRES INWESTYCJI: 87-840 Lubień Kujawski, Kaliska dz.ew. nr 30, obręb 0015 Powiat Włocławski, Województwo Kujawsko-Pomorskie		
INWESTOR: Gmina Lubień Kujawski 87-840 Lubień Kujawski, ul. Wojska Polskiego 29		
JEDNOSTKA PROJEKTOWA ARGOX SP. Z O.O. 03-532 Warszawa, ul. Dalanowska 46, lok. 59		
FAZA: PROJEKT BUDOWLANY		
BRANŻA ARCHITEKTURA		
PROJEKTOWAŁ: mgr inż.arch. Renata Strzeszewska nr upr. Wa - 787/92, nr izby MA - 0799		
SPRAWDZIŁ: mgr inż. Leszek Jaremkiewicz nr upr. St-527/85, nr izby MAZ/BO/0297/01		
NAZWA RYSUNKU: DETAL OCIEPLENIA NAROŻA BUDYNKU		
SKALA:	DATA:	NUMER:
1:5	12.2016	D 5