

**UCHWAŁA NR XXXIII/290/2022
RADY MIEJSKIEJ W LUBIENIU KUJAWSKIM**

z dnia 13 kwietnia 2022 r.

w sprawie nadania nazwy ulicy stanowiącej przedłużenie ulicy Cichej w miejscowości Kaliska.

Na podstawie art. 18 ust. 2 pkt. 13 ustawy z dnia 8 marca 1990r. o samorządzie gminnym (Dz. U. z 2022r., poz. 559, poz. 583) uchwała się co następuje:

§ 1. Nadać nazwę Cicha ulicy stanowiącej drogę gminną Nr 192175C na odcinku od zespołu działek o numerach ewidencyjnych 232/141 i 232/146 do zespołu działek 232/191 i 232/199 obręb Kaliska, gmina Lubień Kujawski będącą przedłużeniem istniejącej ulicy o tej samej nazwie.


§ 2. Szczegółowe położenie ulicy określonej w § 1 przedstawia mapa stanowiąca załącznik do niniejszej uchwały.

§ 3. Wykonanie uchwały powierza się Burmistrzowi Lubienia Kujawskiego.

§ 4. Uchwała wchodzi w życie po upływie 14 dni od dnia ogłoszenia w Dzienniku Urzędowym Województwa Kujawsko - Pomorskiego.

Przewodniczący Rady

Marek Małachowski

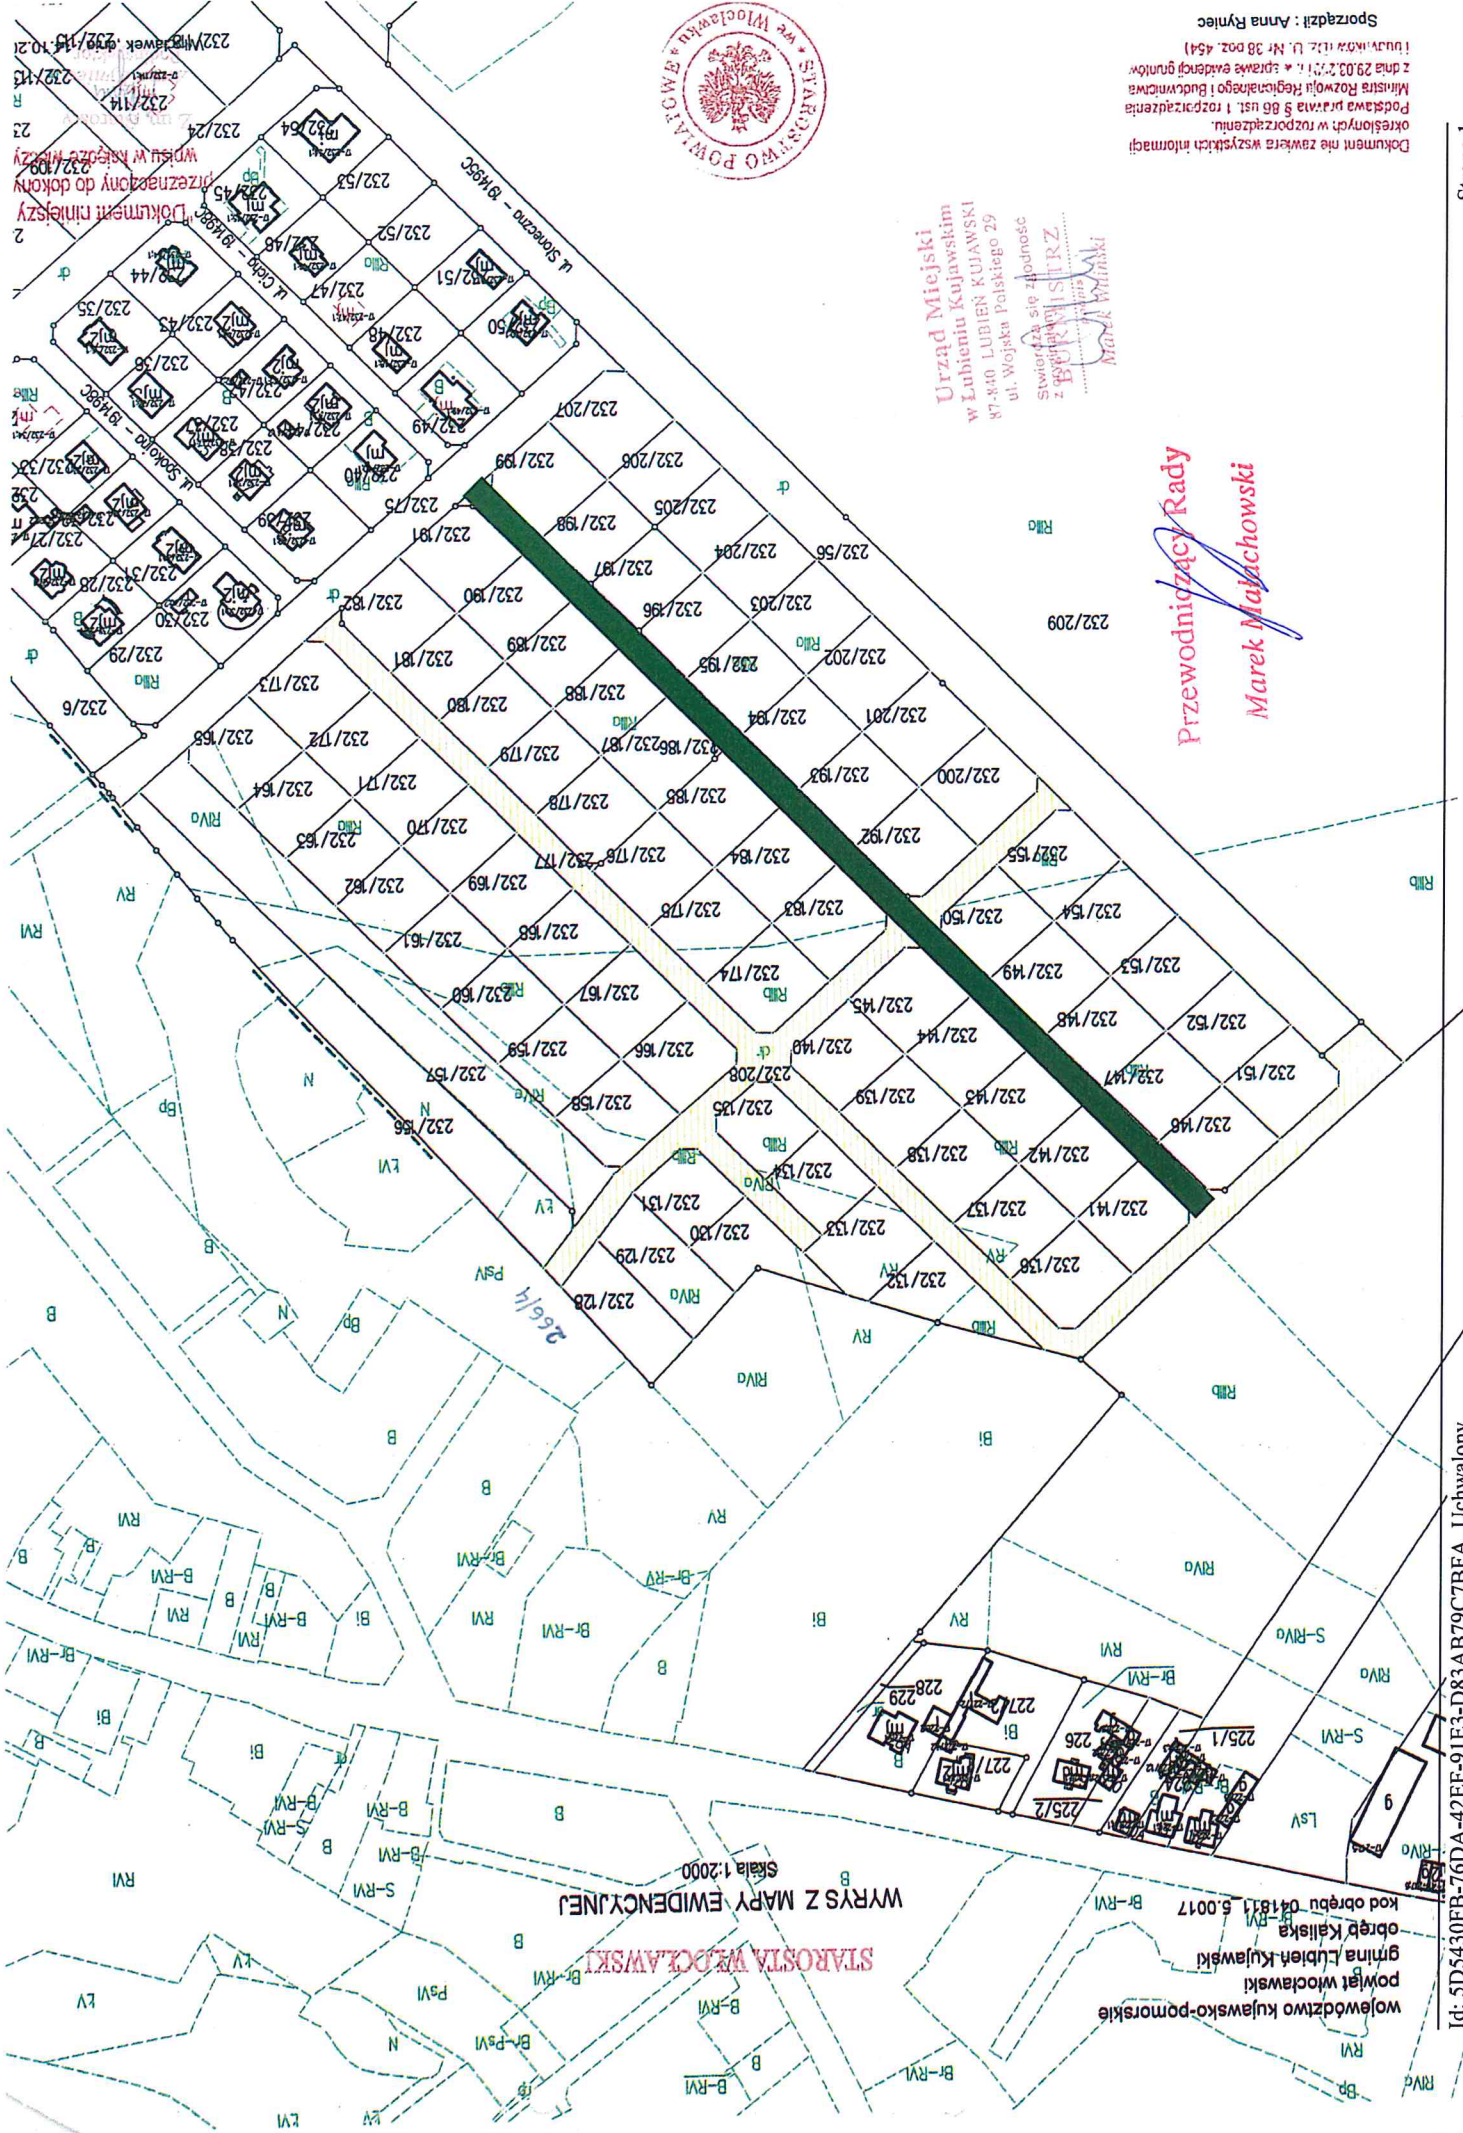

określonych w rozporządzeniu
 Podstawa prawna § 66 ust. 1 rozporządzenia
 Ministra Rozwoju Regionalnego i Budownictwa
 z dnia 29.03.2017 r. * zmianę ewidencyjną gmin
 i burmistrz (L. Nr 38 poz. 454)

Urząd Miejski
 w Lubieniu Kujawskim
 ul. Wojska Polskiego 29
 87-840 LUBIEŃ KUJAWSKI
 Stwierdza się zgodność
 z **BYKALISTARZ**
 Mieczysława Winińskiego

Przewodniczący Rady
Marek Majachowski

STAROSTWA WŁOCŁAWSKI
 WRYYS Z MAPY EWIDENCYJNEJ
 Skala 1:2000

województwo kujawsko-pomorskie
 powiat włocławski
 gmina Lubień Kujawski
 obręb kalski
 kod obszaru 041811.5.0017