
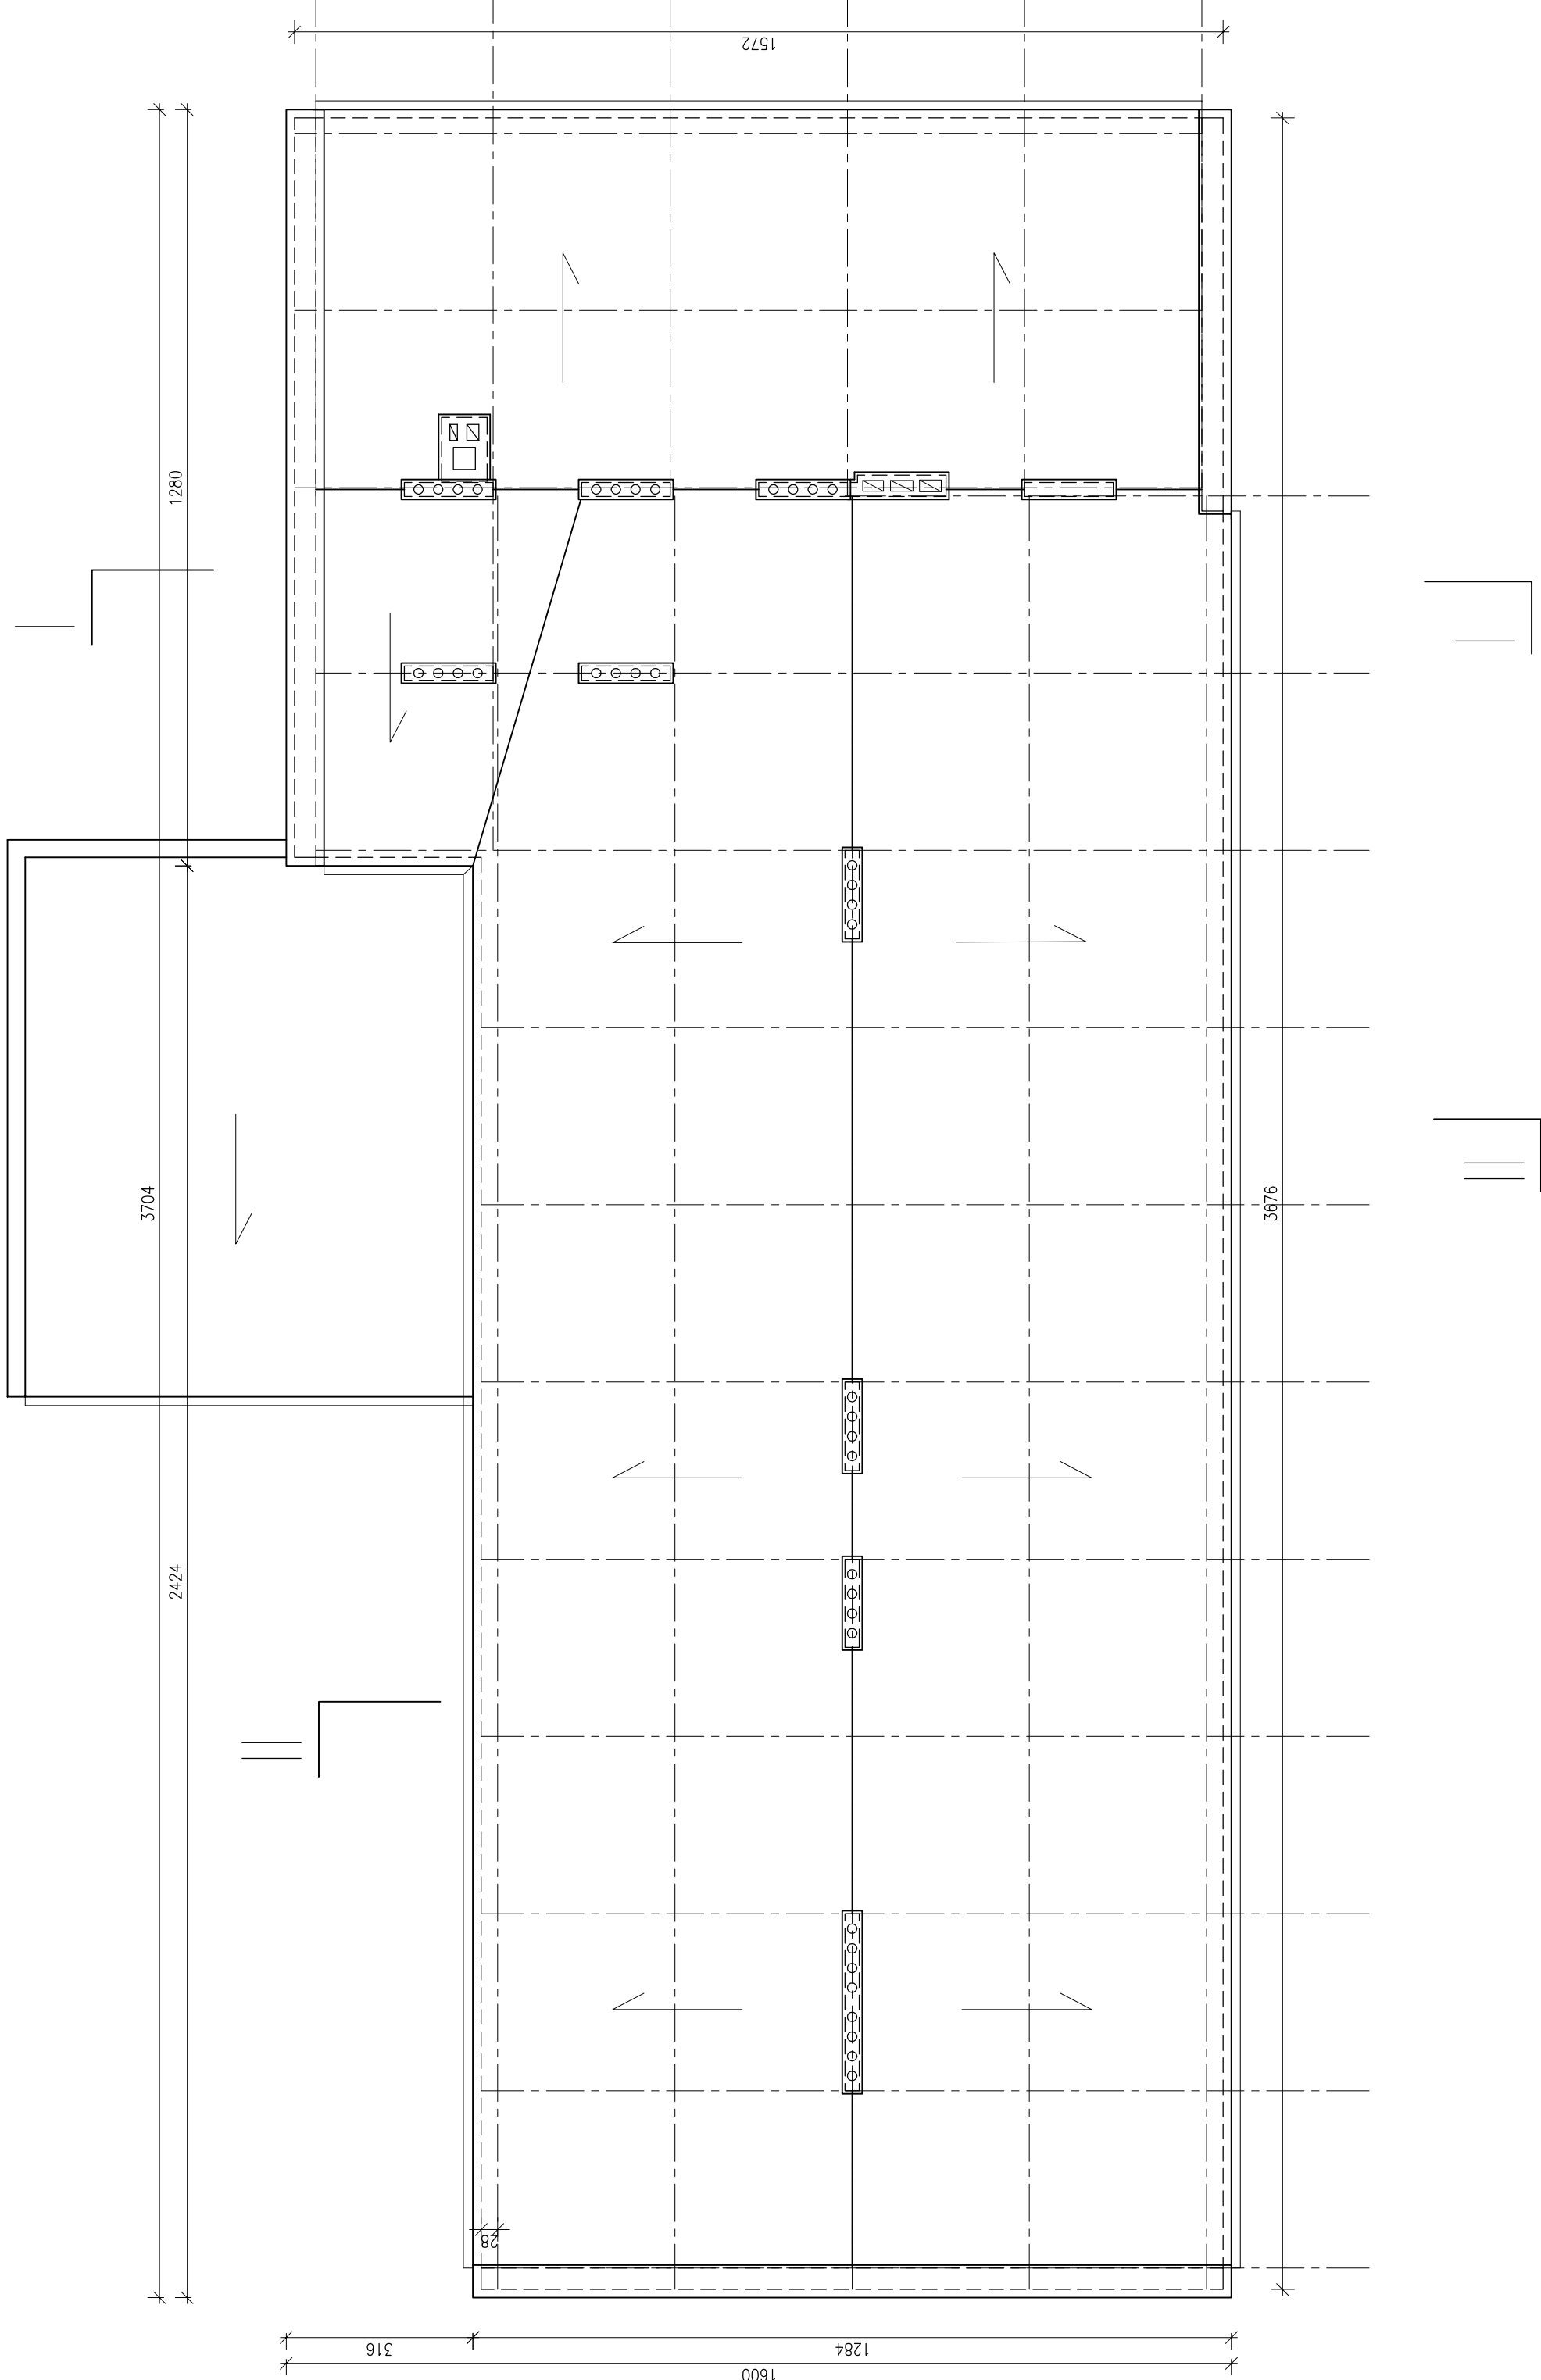


SZKOŁA PODSTAWOWA - KLÓBKA GM. LUBIEŃ KUJAWSKI

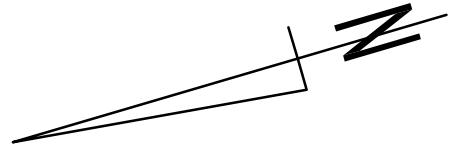

RZUT DACHU

NAZWA INWESTYCJI: Termomodernizacja obiektów użyteczności publicznej: Szkoła Podstawowa w Kaliskach, Szkoła Podstawowa w Kanibrodzie, Szkoła Podstawowa w Kłóbce.		ADRES INWESTYCJI: 87-840 Lubień Kujawski, Kłóbka dz.ew. nr 84/3 i 85/3, obręb 0020 Powiat Włocławski, Województwo Kujawsko-Pomorskie	
INWESTOR:	Gmina Lubień Kujawski 87-840 Lubień Kujawski, ul. Wojska Polskiego 29	LEŃGOSTWA PROJEKTOWA	ARGOX SP. Z O.O. 03-532 Warszawa, ul. Dalanowska 46, lok. 59
FAZA:	PROJEKT BUDOWLANY	BRANŻA:	ARCHITEKTURA
PROJEKTOWAŁ: mgr inż arch. Renata Strzemieszka		mgr inż. Leszek Jaremkiewicz	
nr upr. Wa - 787/92, nr izby WA - 0799		nr upr. SI-527/85, nr izby WZ/B0/0297/01	
NAZWA RYSUNKU: RZUT DACHU		SKALA:	1:100
DATA:		NUMER:	12.2016
			A 4