


SZKOŁA PODSTAWOWA - KŁÓBKA GM. LUBIEŃ KUJAWSKI

Dobudowany łącznik do sali gimnastycznej

SALA GIMNASTYCZNA

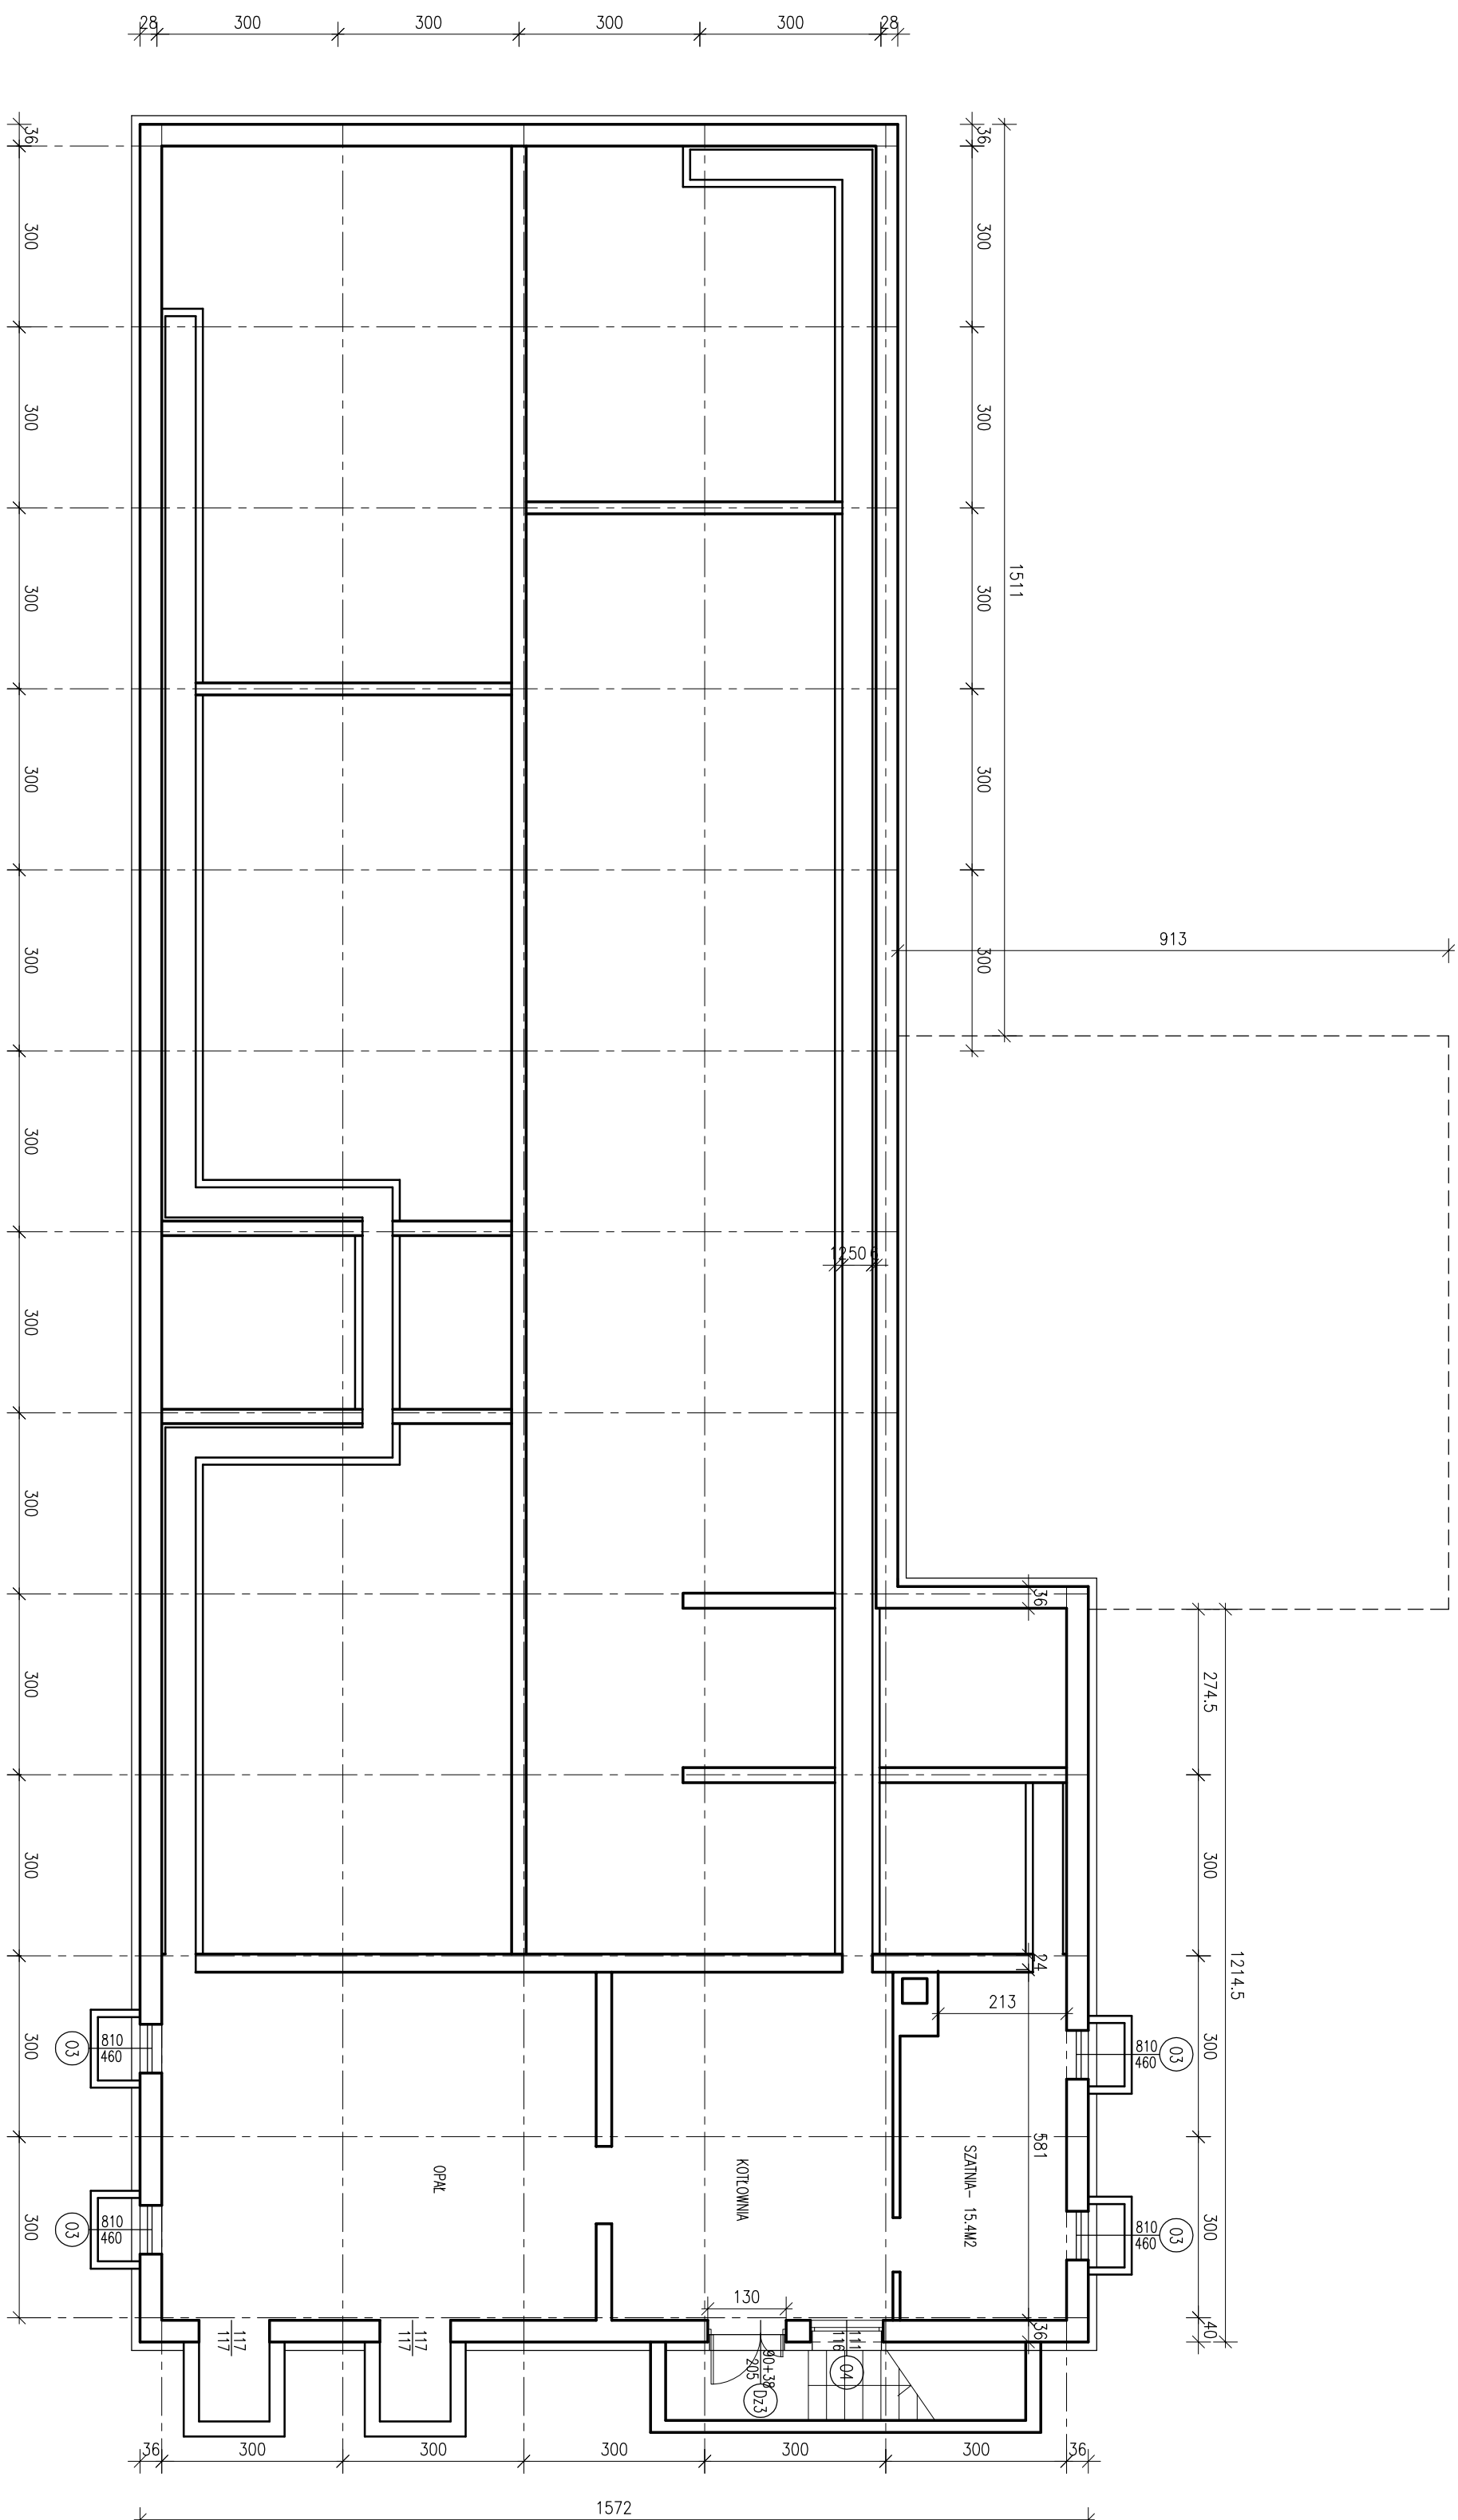

RZUT PIWNICY

[illegible]