


SZKOŁA PODSTAWOWA - KŁÓBKA GM. LUBIEŃ KUJAWSKI

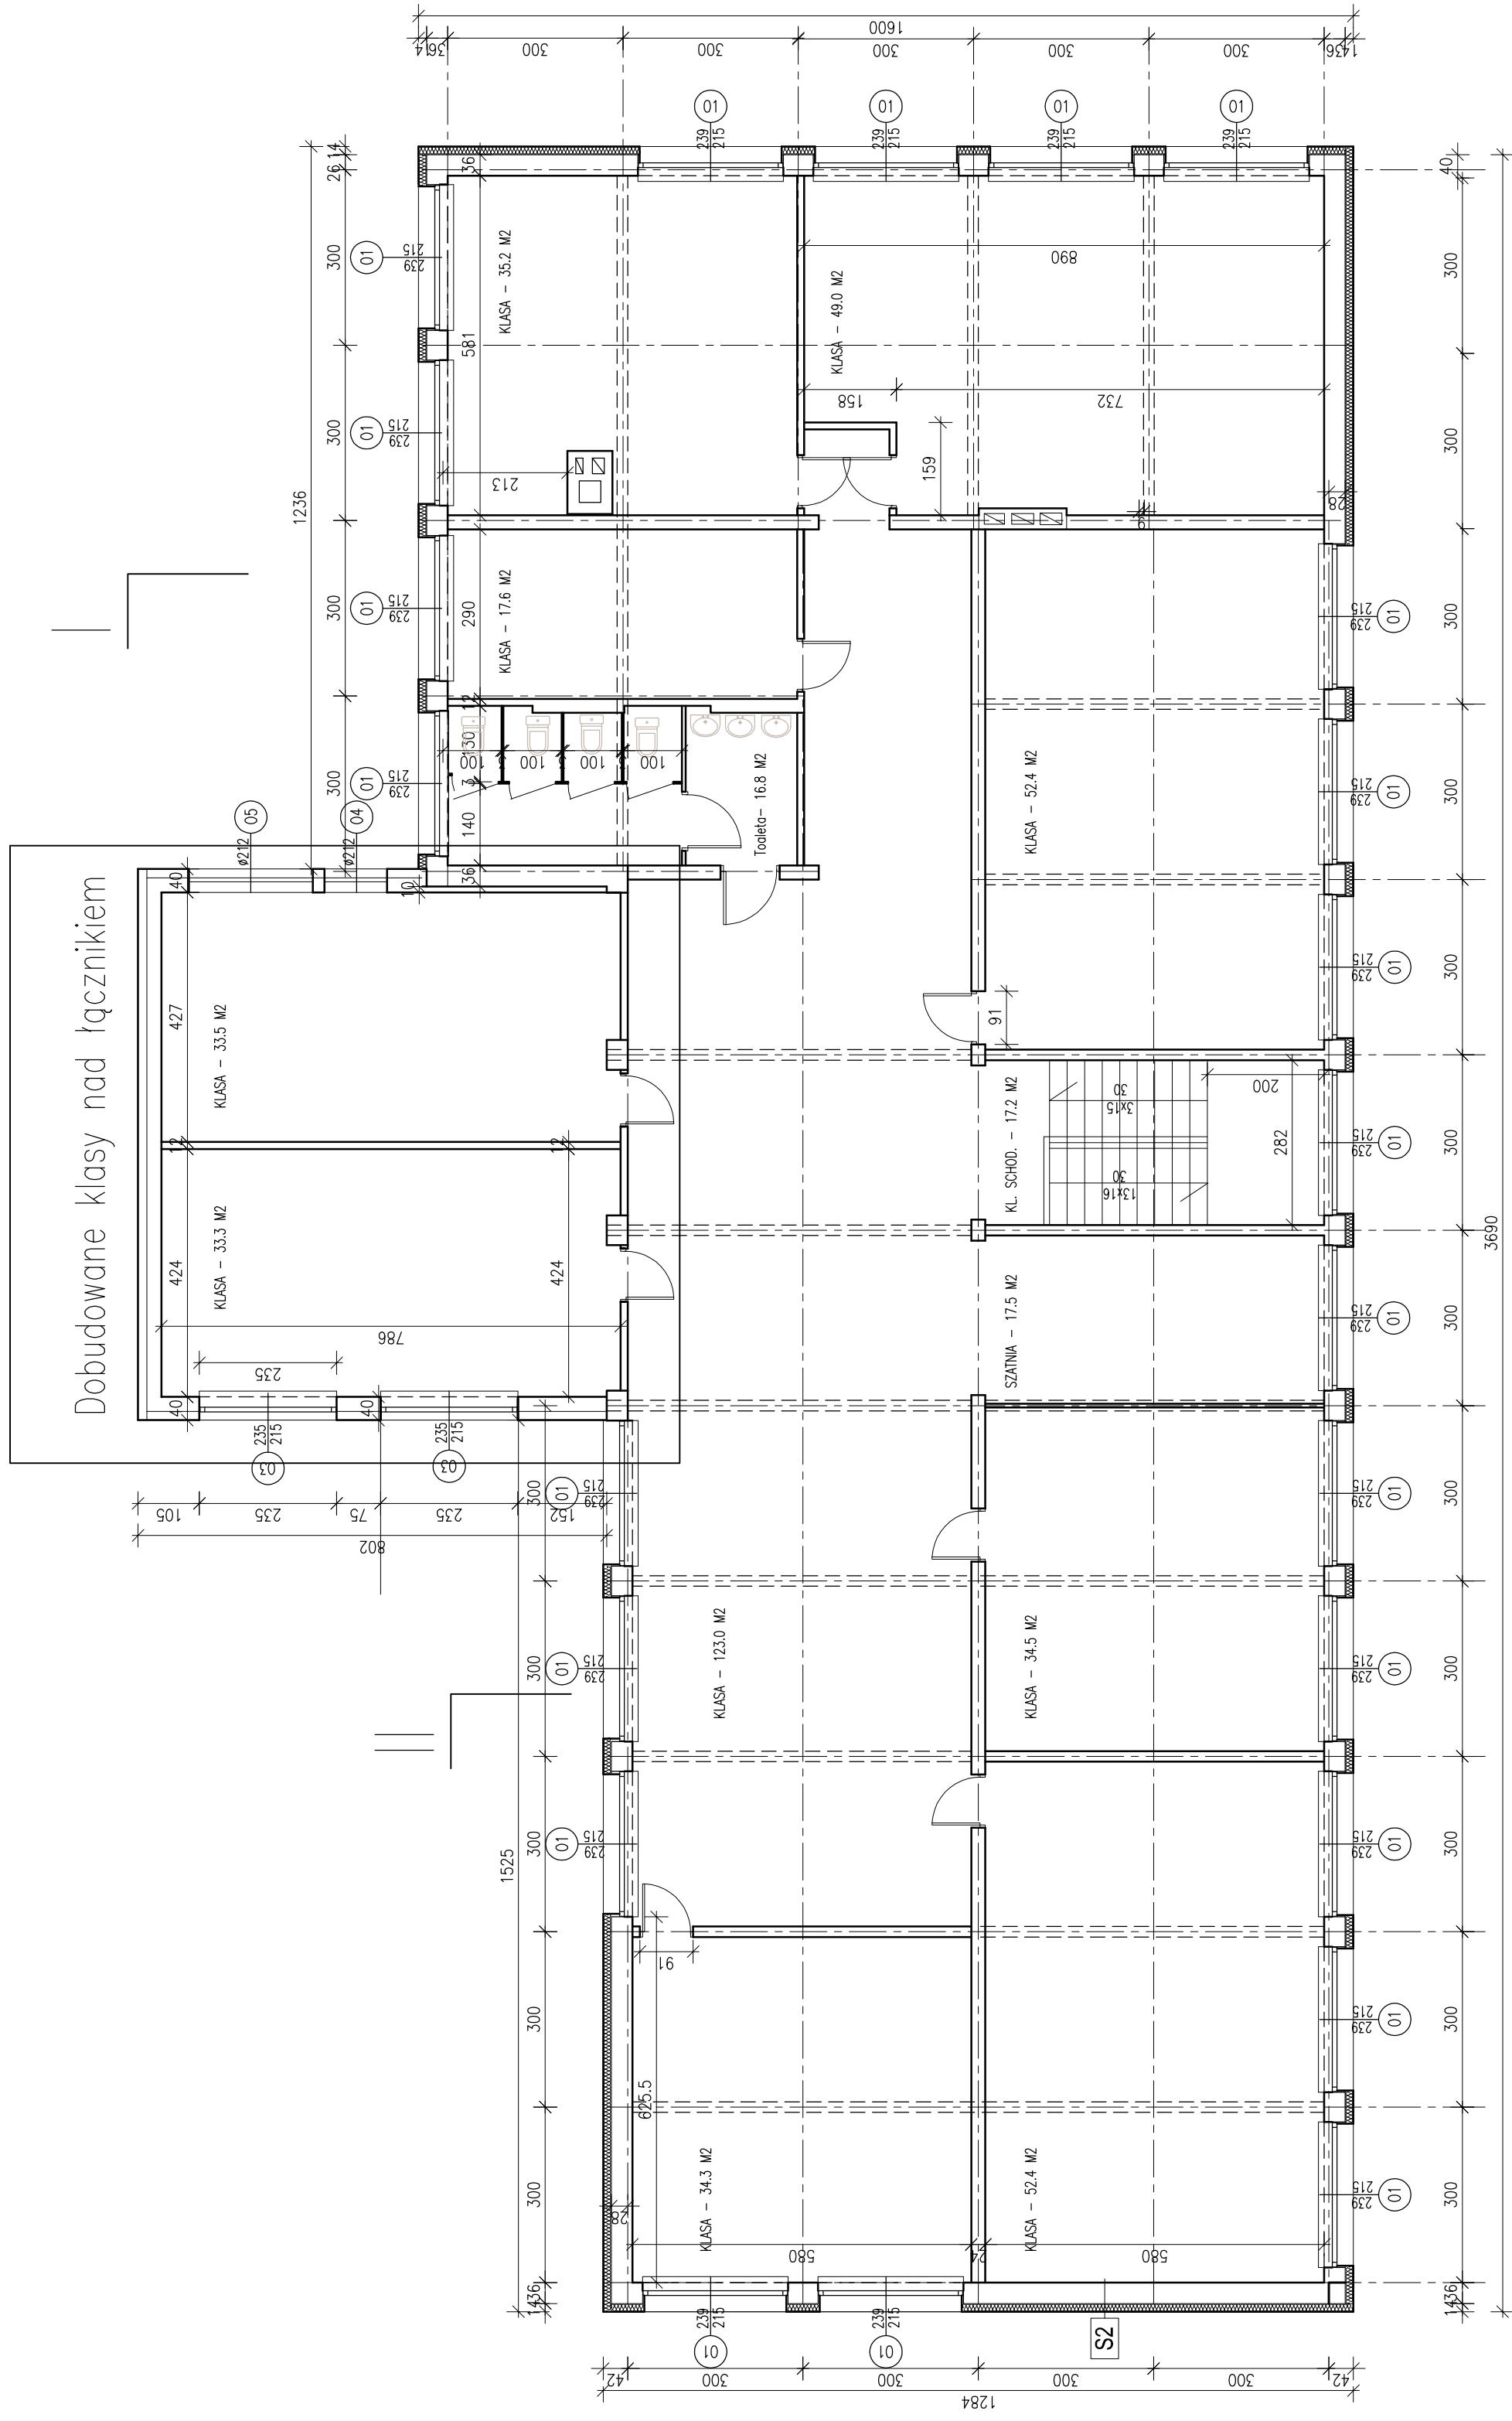

# RZUT PIĘTRA

# WYKAZ WARST ŚCIAN

S1 – WARSTWY COKOŁOWE
0.5 TYNK MOZAIKOWY
14.0 STYRODUR – IZOLACJA ŚCIAN PIWNICY
2x IZOLACJA PRZECIWMOCIOWA
1x WARSTWA GRUNTUJĄCA
36 ŚCIANA ISTNIEJĄCA

S2 – WARSTWY POWYŻEJ COKOŁU

	FARBA SILIKONOWA
0.5	SILIKONOWA WYPRAWA TYNKARSKA NA SIATCE SZKLANEJ
14.0	STYROPIAN EPS 032 FASADA
36	ŚCIANA ISTNIEJĄCA

NAZWA INWESTYCJI: Termomodernizacja obiektów użyteczności publicznej: Szkoła Podstawowa w Kaliskach, Szkoła Podstawowa w Kanibrodzie, Szkoła Podstawowa w Kłobce.	
ADRES INWESTYCJI: 87-840 Lubień Kujawski, Kłóbka dz.ew. nr 84/3 i 85/3, obręb 0020 Powiat Włocławski. Województwo Kujawsko-Pomorskie	
INWESTOR:	Gmina Lubień Kujawski 87-840 Lubień Kujawski, ul. Wojska Polskiego 29
LEJOWISZKA PROJEKTOWA	ARGOX SP. Z O.O. 03-532 Warszawa, ul. Dąłanowska 46, lok. 59
TYTUŁ:	PROJEKT BUDOWLANY
BRANŻA:	ARCHITEKTURA
PROJEKTOWAŁ:	mgr inż. arch. Renata Strzemieszka
WYKONAŁ:	mgr inż. arch. Wa - 787/02, nr izby MA - 0799 PODPIS:
WYKONAŁ:	mgr inż. Leszek Jaremkiewicz nr upr. SI-527/85, nr izby MAZ/80/0297/01 PODPIS:
NAZWA RYSUNKU: RZUT PIĘTRA	
SKALA:	DATA:
1:100	12.2016
	NUMER:
	A 3