


SZKOŁA PODSTAWOWA - KANIBRÓD, GM LUBIEŃ KUJAWSKI

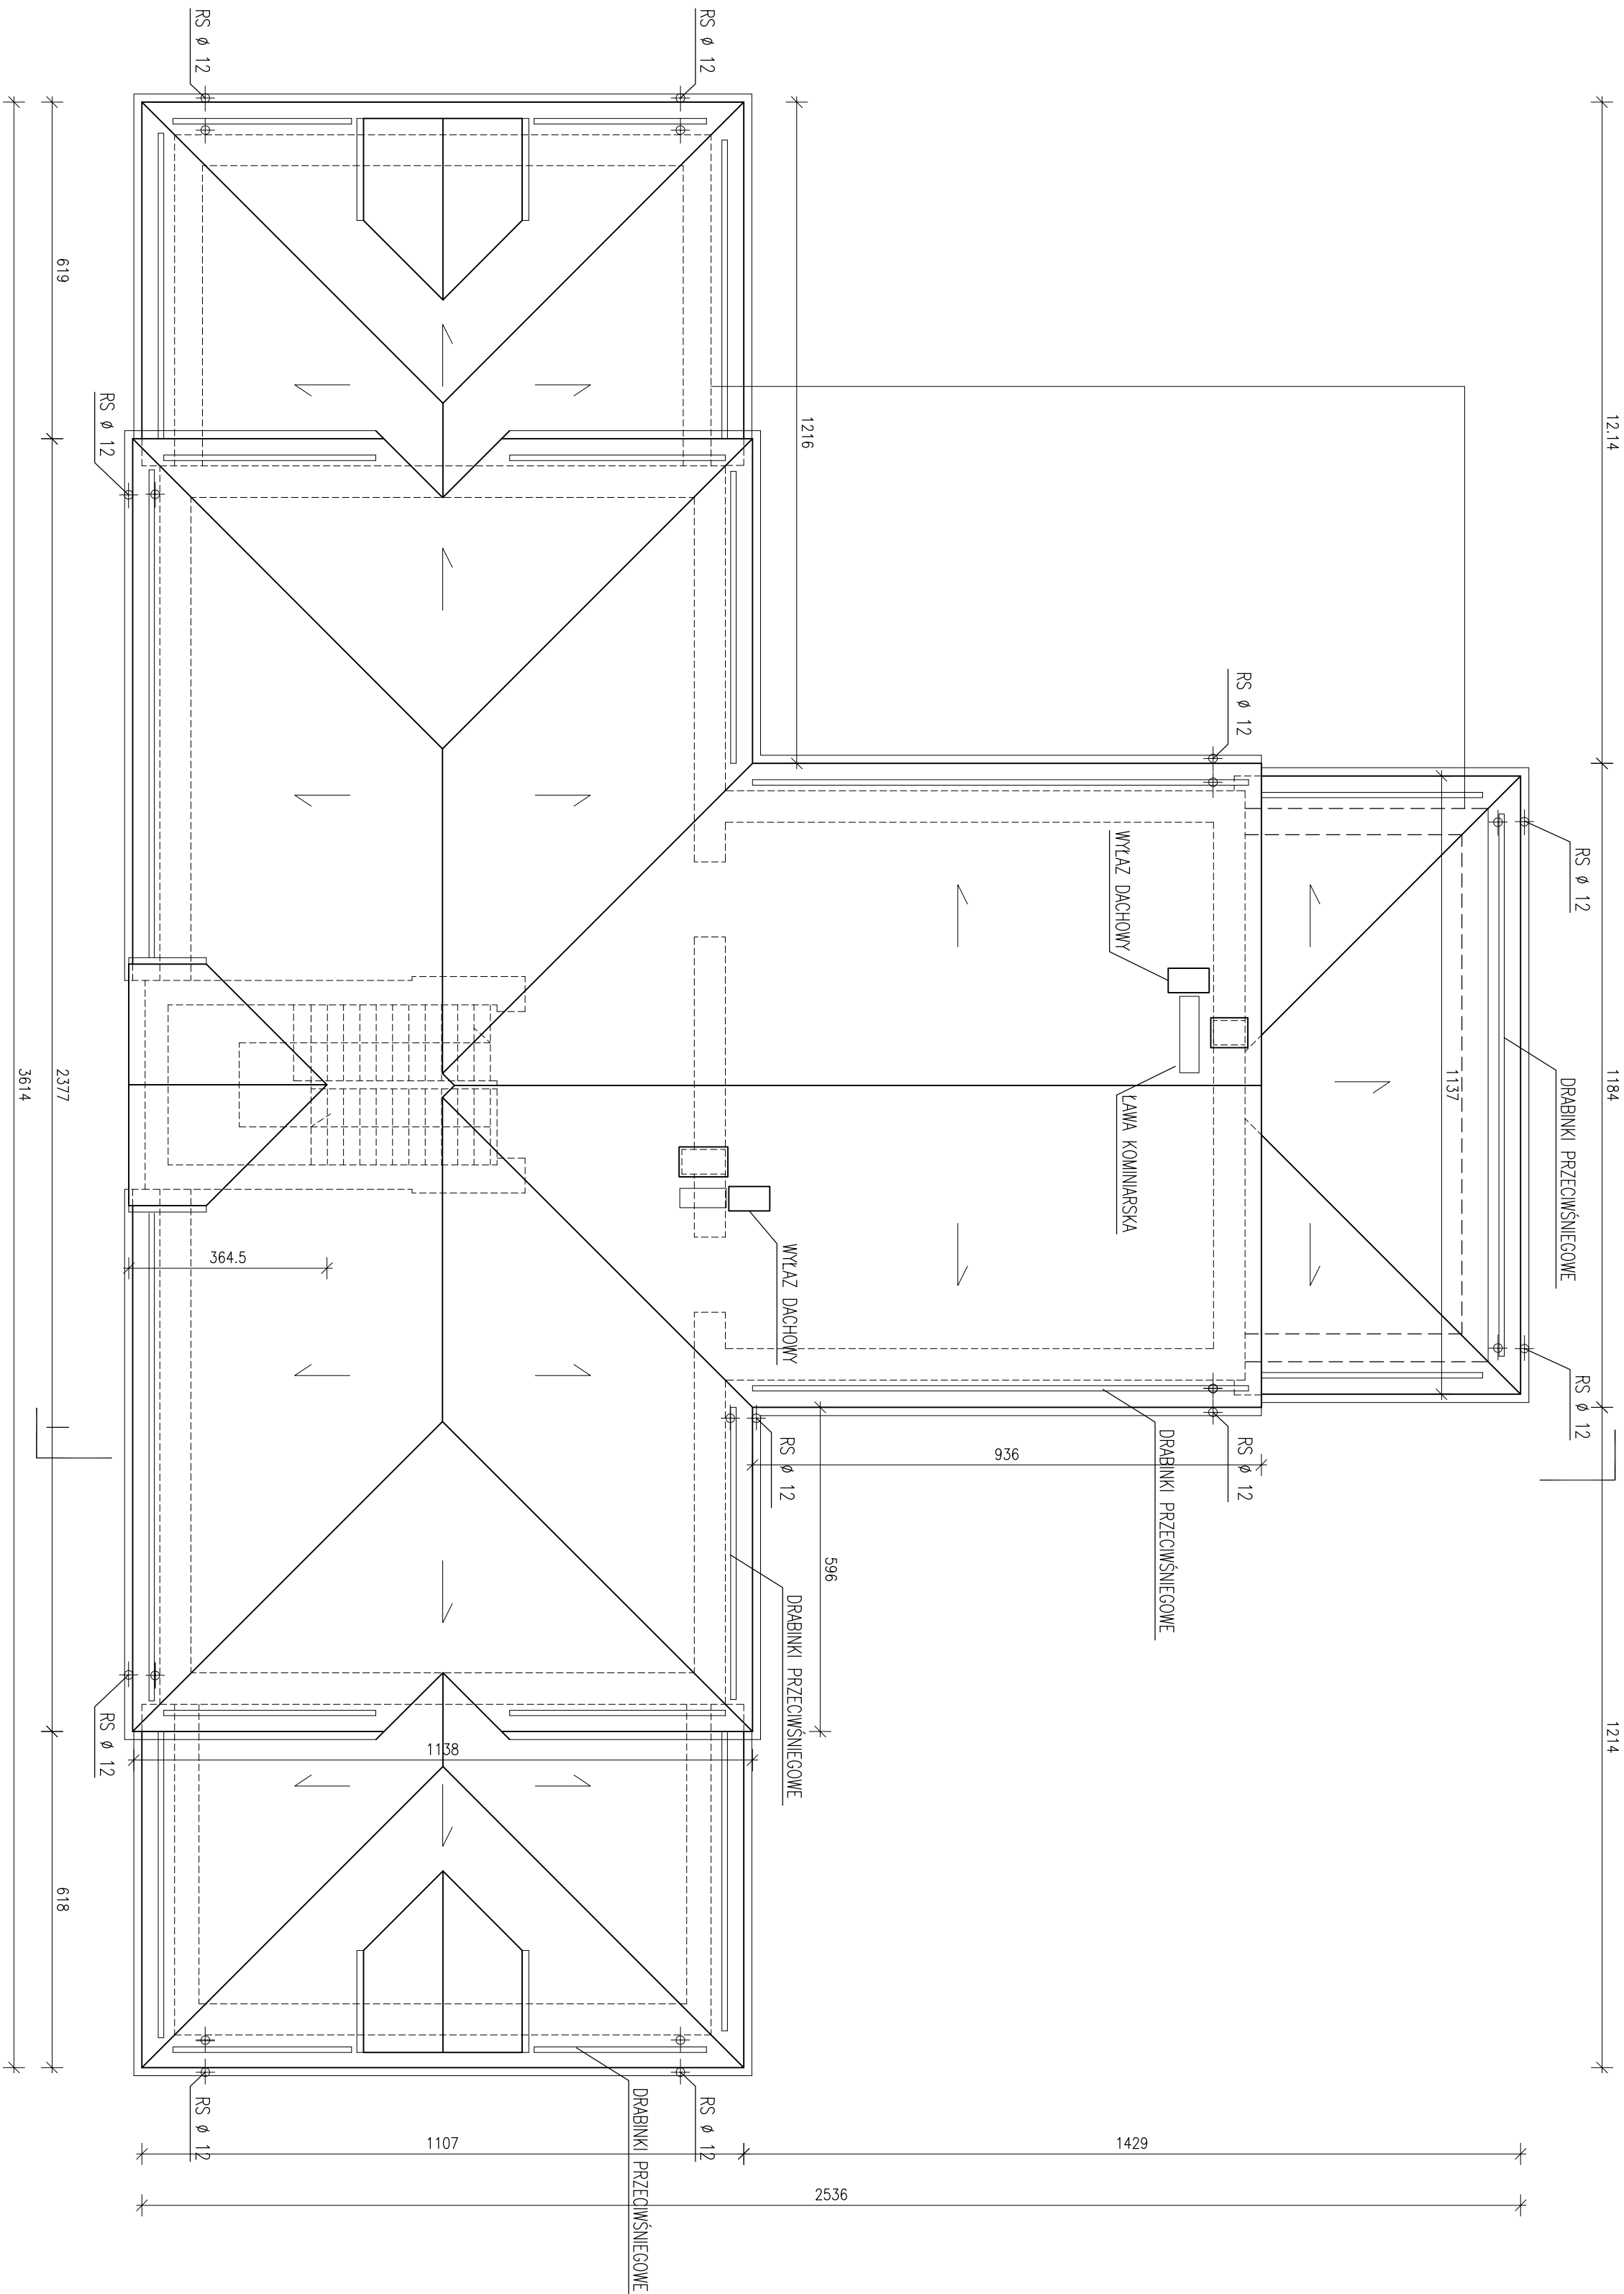

RZUT DACHU 1:100

NAZWA INWESTYCJI: Termomodernizacja obiektów użyteczności publicznej: Szkoła Podstawowa w Kaliskach, Szkoła Podstawowa w Kanibródzie, Szkoła Podstawowa w Kłobocze.			
ADRES INWESTYCJI: 87-840 Lubień Kujawski, Kanibród dz. ew. nr 137, obręb 0019 Powiat Włocławski, Województwo Kujawsko-Pomorskie			
INWESTOR: Gmina Lubień Kujawski 87-840 Lubień Kujawski, ul. Wojska Polskiego 29			
WYKONAWCA PROJEKTOWA: ARGOX SP. Z O.O. 03-532 Warszawa, ul. Dąbrowska 46, lok. 59			
Faza: PROJEKT BUDOWLANY			
BRANŻA: ARCHITEKTURA			
PROJEKTOWY: mgr inż. arch. Renata Strzeszewska ul. upr. Włoc - 787/92, nr idy MA - 0799 ROPS.			
PROJEKTOWY: mgr inż. Leszek Jurekiewicz nr upr. St-527/85, nr idy MAZ/BO/0297/01 POPS.			
Nazwa rysunku: RZUT DACHU			
Skala:	1:100	12.2016	A 4