


SZKOŁA PODSTAWOWA - KANIBRÓD, GM LUBIEŃ KUJAWSKI

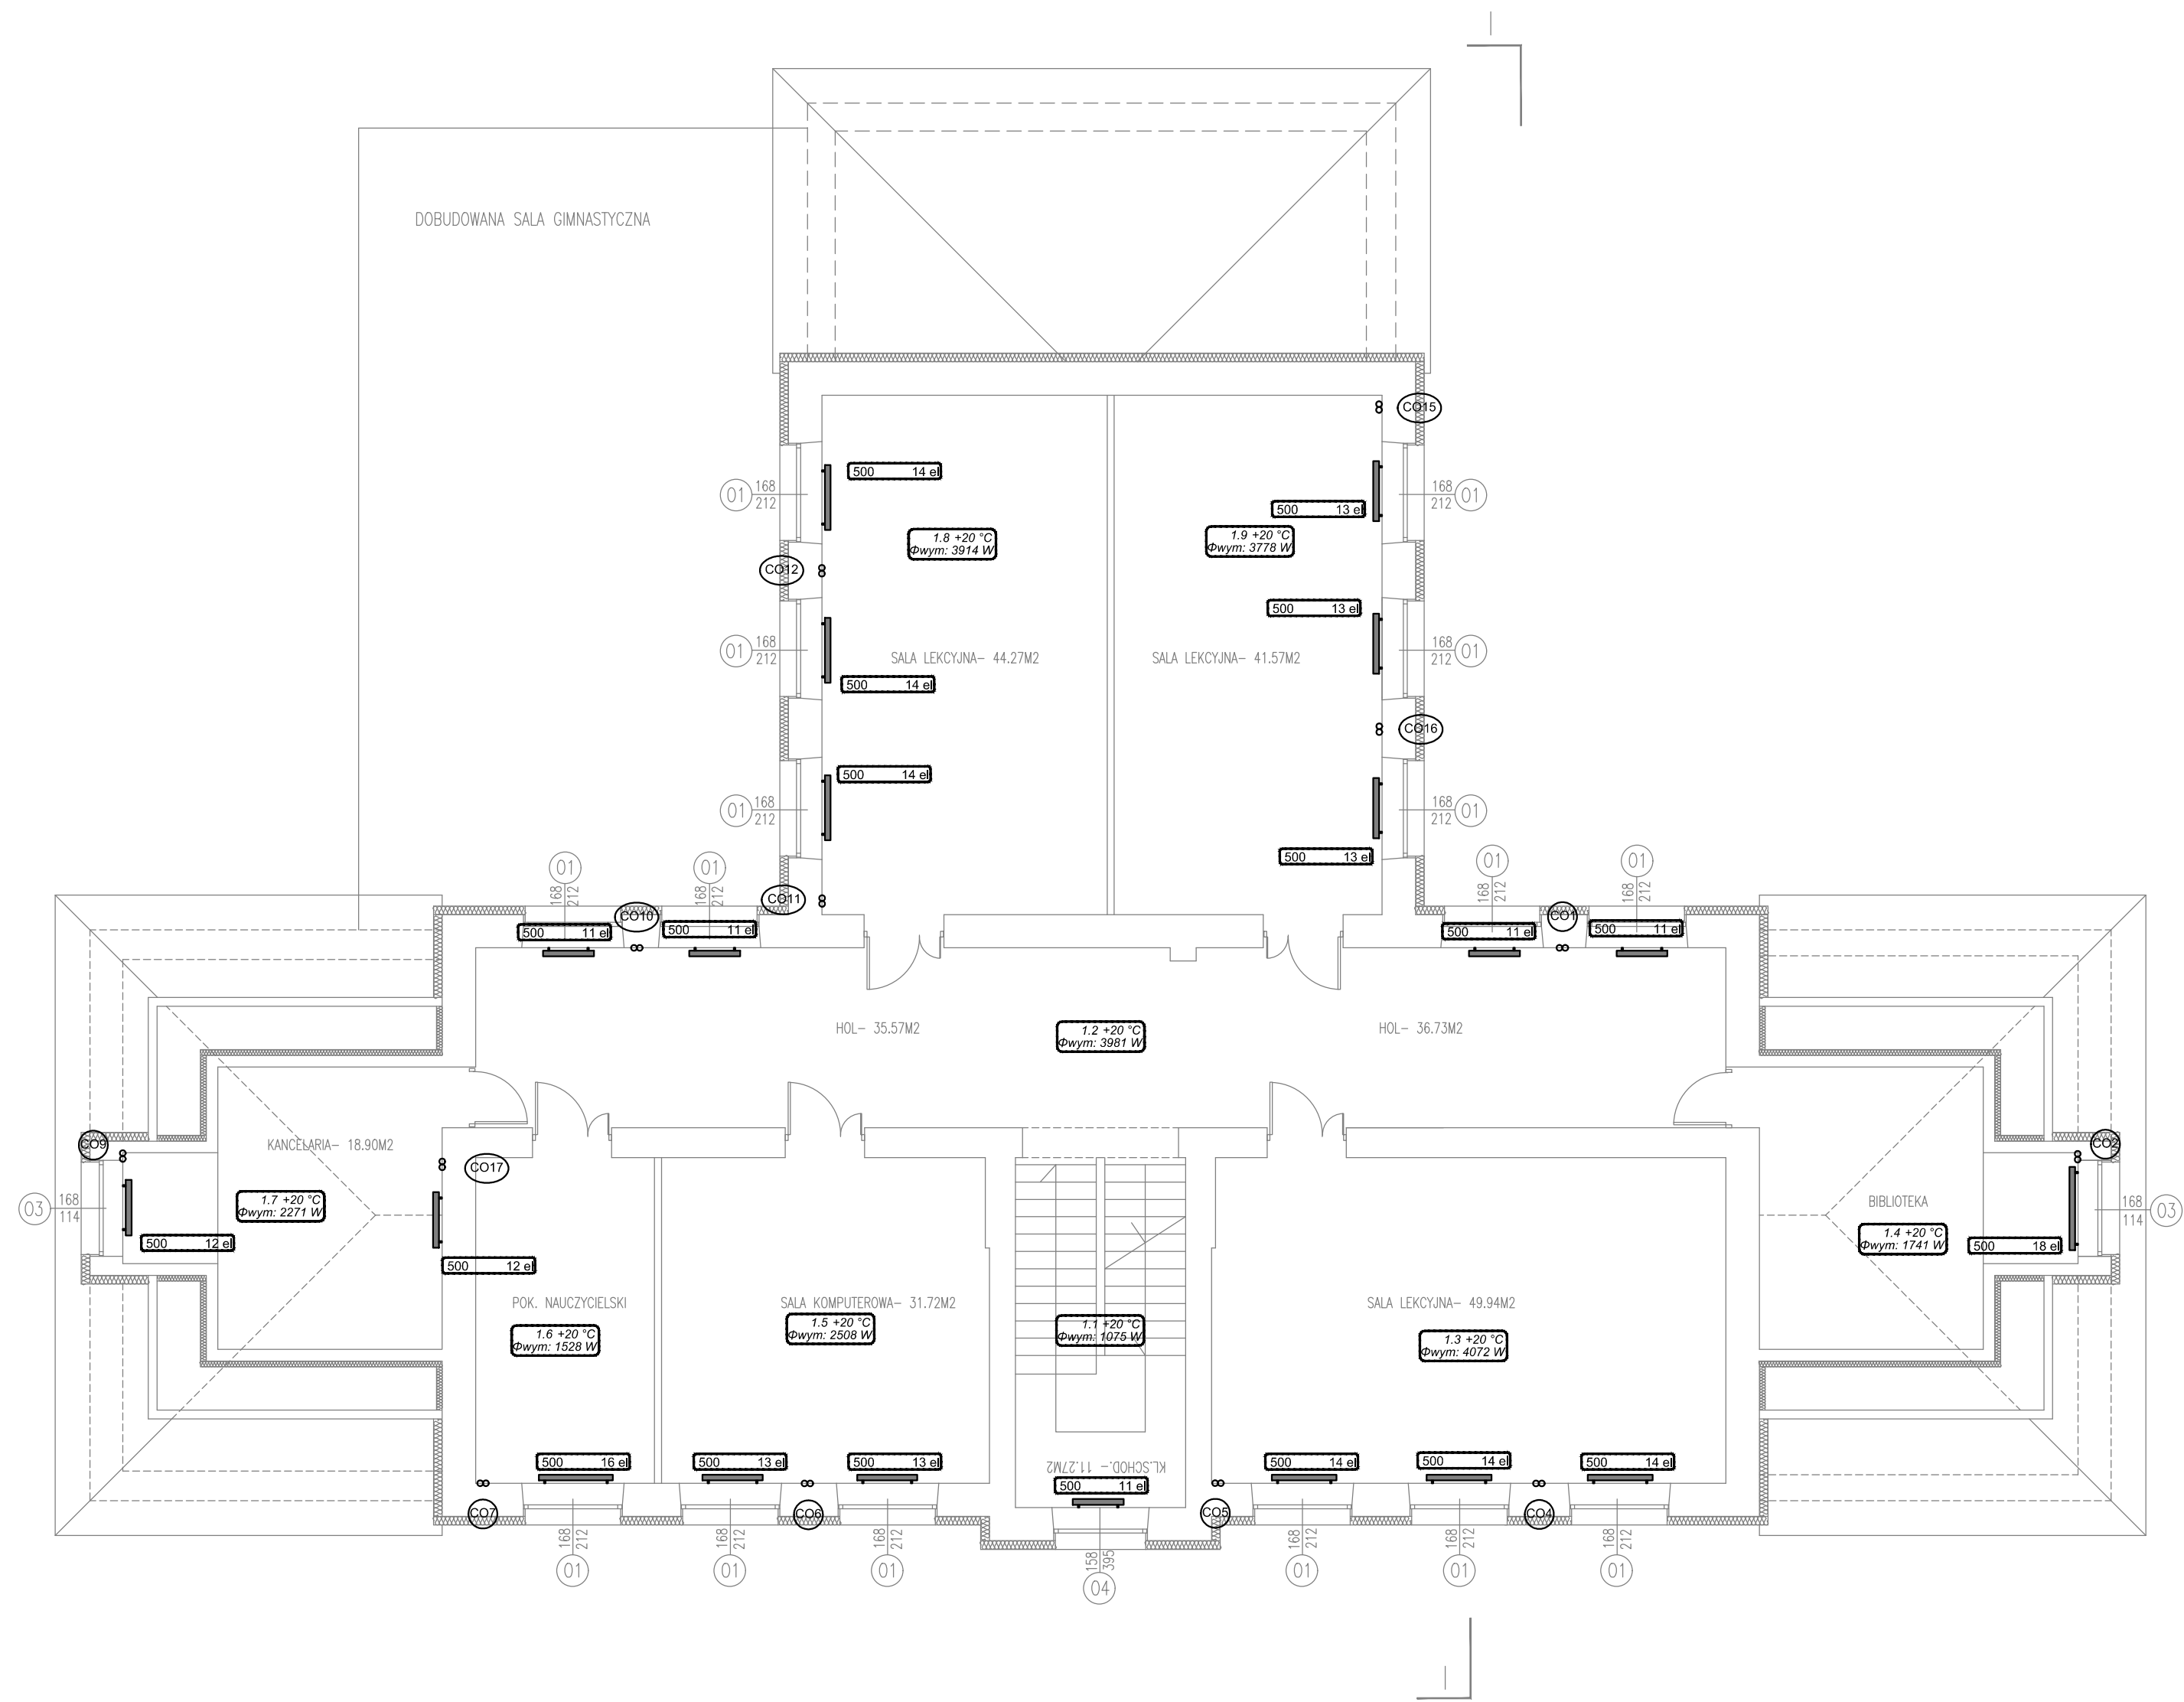

RZUT PIĘTRA 1:100

WYKAZ WARST ŚCIAN

S1 –	WARSTWY COKOŁOWE
0.5	TYNK MOZAIKOWY
15.0	STYRODUR– IZOLACJA ŚCIAN PIWNICY
2x	IZOLACJA PRZECIWMILGOCIOWA
1x	WARSTWA GRUNTUJĄCA
45	ŚCIANA

S2 – WARSTWY POWYŻEJ COKOŁU

	FARBA SILIKONOWA
0.5	SILIKONOWA WYPRAWA TYNKARSKA NA SIATCE SZKLANEJ
15.0	STYROPIAN EPS 035 FASADA
45	ŚCIANA ISTNIEJĄCA

S3 –ŚCIANA POM. OGRZEWANEGO/STRYCH

	FARBA SILIKONOWA
0.5	SILIKONOWA WYPRAWA TYNKARSKA NA SIATCE SZKLANEJ
10.0	STYROPIAN
	ŚCIANA ISTNIEJĄCA POMIESZCZENIA

NAZWA INWESTYCJI: Termomodernizacja obiektów użyteczności publicznej: Szkoła Podstawowa w Kaliskach, Szkoła Podstawowa w Kanibrodzie, Szkoła Podstawowa w Kłóbce.		
ADRES INWESTYCJI: 87–840 Lubień Kujawski, Kanibród dz.ew. nr 137, obręb 0019 Powiat Włocławski, Województwo Kujawsko–Pomorskie		
INWESTOR:	Gmina Lubień Kujawski 87-840 Lubień Kujawski, ul. Wojska Polskiego 29	
JEDNOSTKA PROJEKTOWA	ARGOX SP. Z O.O. 03-532 Warszawa, ul. Dalanowska 46, lok. 59	
FAZA:	PROJEKT BUDOWLANY	
BRANŻA	INSTALACJE SANITARNE	
PROJEKTOWAŁ:	mgr inż. Paweł Śmiech nr upr. KL–56/2002, nr izby SWK/IS/0043/03	PODPIS:
SPRAWDZIŁ:	mgr inż. Iwona Zalińska nr upr. SWK/0057/POOS/07, nr izby SWK/IS/2336/02	PODPIS:
NAZWA RYSUNKU: RZUT PIĘTRA Instalacja C.O.		
SKALA:	DATA:	NUMER:
1:100	12.2016	C03